



Atto del Dirigente: DETERMINAZIONE n. 127 del 12 ottobre 2015

Proposta: DET/2015/127

Struttura proponente: AREA SERVIZIO IDRICO INTEGRATO

Oggetto: Art. 158 bis del D.Lgs. 152/2006 e ss.mm.ii.:
“Collettamento di via Tintori al depuratore comunale” e
“Rinnovo e potenziamento rete distribuzione e rifacimento
allacci acqua Via Tintori” - Comune di Concordia sulla
Secchia (MO). Approvazione del progetto definitivo.

Luogo di adozione: BOLOGNA data sottoscrizione: 12 ottobre 2015

IL DIRETTORE

Ing. Vito Belladonna

IL DIRETTORE

Premesso:

- che la Legge della Regione Emilia Romagna 23 dicembre 2011, n. 23 recante “Norme di organizzazione territoriale delle funzioni relative ai servizi pubblici locali dell’ambiente” che, con decorrenza 1° gennaio 2012:
 - istituisce l’Agenzia territoriale dell’Emilia-Romagna per i servizi idrici e rifiuti (ATERSIR), alla quale partecipano obbligatoriamente tutti i Comuni e le Province della regione, per l’esercizio associato delle funzioni pubbliche relative al servizio idrico integrato e al servizio di gestione dei rifiuti urbani;
 - stabilisce la soppressione e la messa in liquidazione delle forme di cooperazione di cui all’art. 30 della L.R. 30/6/2008, n. 10 (Autorità d’Ambito), disponendo il subentro di ATERSIR in tutti i rapporti giuridici dalle stesse instaurati;
- che il D.L. 12/9/2014 n. 133 convertito con Legge 164/2014 è intervenuto sul D.Lgs. 3/4/2006 n. 152 “Norme in materia ambientale”, in particolare introducendo l’art. 158 bis “Approvazione dei progetti degli interventi e individuazione dell’Autorità espropriante” che dispone che i progetti definitivi delle opere e degli interventi previsti nei piani di investimento compresi nei piani d’ambito sono approvati dagli enti di governo degli ambiti, ovvero, in Regione Emilia Romagna, da ATERSIR;

vista la domanda di approvazione del progetto “Collettamento di via Tintori al depuratore comunale” in Comune di Concordia sulla Secchia (MO) presentata a questa Agenzia dal Gestore del servizio idrico integrato AIMAG s.p.a. con lettera in atti al prot. PG 2015/6620 del 02/10/2015, integrata con la comunicazione in atti al prot. PG/2015/6938 del 09/10/2015, ed in particolare con l’indicazione che il progetto presentato comprende anche l’intervento “Rinnovo e potenziamento rete distribuzione e rifacimento allacci acqua Via Tintori”;

dato atto:

- che gli interventi “Collettamento di via Tintori al depuratore comunale” e “Rinnovo e potenziamento rete distribuzione e rifacimento allacci acqua Via Tintori” in Comune di Concordia sulla Secchia (MO), sono previsti nella Revisione straordinaria del programma degli interventi del servizio idrico integrato anni 2015-2017 per il gestore AIMAG s.p.a. approvato con deliberazione del Consiglio Locale di Modena n. 2 del 13 aprile 2015 ed sono individuati rispettivamente con i seguenti codici: ID 2014MOAG0014 e ID 2014MOAG0082;
- che il responsabile del procedimento del Gestore del servizio idrico integrato AIMAG s.p.a. nominato ai sensi del D.Lgs.163/2006 nella persona di Davide De Battisti ha dichiarato:
 - che il progetto è stato elaborato nel rispetto delle leggi, dei regolamenti e degli strumenti urbanistici vigenti;
 - che le opere in progetto rientrano tra quelle indicate nella parte 5 – Contratti Pubblici Relativi a Lavori, Servizi e forniture nei settori Speciali del D.P.R. 5 ottobre 2010 n. 207 (Regolamento di esecuzione ed attuazione del decreto legislativo 12 aprile 2006

- n. 163, recante - Codice dei contratti pubblici relativi a lavori, servizi e forniture in attuazione delle direttive 2004/17/CE e 2004/18/CE);
- che gli elaborati progettuali presentati sono stati elaborati in conformità alla formula consentita per i Settori Speciali, ovvero nel semplice rispetto della linea generale e dei principi del D.P.R. n. 207 del 2010;
 - che le opere sono conformi alla normativa ambientale, paesistica, territoriale e urbanistica esaminata seguendo l'elenco disposto dall'art. 9 della L.R. 15/2013 comma 3;
 - che è stata effettuata la verifica sulla documentazione ai sensi degli artt. 52 e 55 del D.P.R. n. 207 del 2010;
 - che gli atti necessari ai fini dell'approvazione del progetto definitivo "Collettamento di via Tintori al depuratore comunale" in Comune di Concordia sulla Secchia (MO) in applicazione dell'art. 158bis del D.Lgs. 152/06 sono:
 - *Comune di Concordia sulla Secchia*: Approvazione del progetto e del protocollo d'intesa fra il Comune di Concordia s/S, Nova s.r.l. privato attuatore del comparto APC4 ed AIMAG s.p.a. (Delibera di Giunta Comunale n. 63 del 2015, costituente l'allegato 2 del presente atto);
 - *Provincia di Modena*: S.P. 7 delle Valli. Concessione dell'occupazione di suolo e sottosuolo per l'esecuzione di attraversamenti e parallelismi per posa condotte acqua e fognatura e tombinatura del fosso stradale nel tratto compreso dal km 1+425 al km 2+977, in Comune di Concordia. (Autorizzazione del 30/09/2015, classifica 11-15-05 fasc. 3256/2014, costituente l'allegato 3 del presente atto);
 - *Consorzio della Bonifica Burana*: "Nulla osta alla posa in parallelo al ciglio destro del DUGALE PRIMO SANTA CATERINA di n. 2 condotte convoglianti acque reflue ad uso pubblico, in corrispondenza dell'incrocio tra via Forella e via per Vallalta, in prossimità dei terreni distinti catastalmente al foglio 18, mappali 207 e 237 – Comune di Concordia sulla Secchia (MO)" (prot. n. 6413 del 6 maggio 2015, costituente l'allegato 4 del presente atto);
 - che non sarà necessario attivare procedure di esproprio , essendo stati già acquisiti tutti i permessi occorrenti dalle proprietà interessate;
 - che sono stati già acquisiti tutte le autorizzazione o atti comunque denominati per l'approvazione del progetto;

considerato:

- che la documentazione necessaria all'avvio del procedimento di approvazione risulta completa;

- che sono stati acquisiti tutte le autorizzazioni o atti comunque denominati per l'approvazione del progetto e che gli stessi sono allegati alla presente determinazione;
- che sussistono le condizioni per l'approvazione del progetto senza indizione di apposita Conferenza di Servizi;

ritenuto di procedere all'approvazione del progetto definitivo "Collettamento di via Tintori al depuratore comunale", comprensivo dei lavori "Rinnovo e potenziamento rete distribuzione e rifacimento allacci acqua Via Tintori" in Comune di Concordia sulla Secchia (MO),

richiamati:

- il Decreto del Presidente della Repubblica 6 giugno 2001, n. 380 "Testo unico delle disposizioni legislative e regolamentari in materia edilizia";
- la Legge della Regione Emilia Romagna 30 luglio 2013, n. 15 "Semplificazione della disciplina edilizia";
- lo statuto di ATERSIR approvato con delibera del Consiglio d'Ambito n. 5/2012, ed in particolare l'art. 15 che individua le responsabilità del Direttore;

ritenuto che l'istruttoria preordinata all'emanazione del presente atto consente di attestarne la regolarità e la correttezza ai sensi e per gli effetti di quanto dispone l'art. 147 bis del d.lgs. 267/2000;

D E T E R M I N A

1. le premesse formano parte integrante e sostanziale del presente atto;
2. di approvare, per le parti di competenza, ai sensi dell'art. 158 bis del D.Lgs. 3/4/2006 n. 152, il progetto definitivo "Collettamento di via Tintori al depuratore comunale" comprendente anche i lavori di "Rinnovo e potenziamento rete distribuzione e rifacimento allacci acqua Via Tintori" in Comune di Concordia sulla Secchia (MO), costituito dagli elaborati elencati in allegato 1 conservati agli atti di questa Agenzia al prot. PG 2015/6620 del 02/10/2015;
3. di dare atto che il Gestore del servizio idrico integrato AIMAG s.p.a. dovrà attenersi alle raccomandazioni, indicazioni e prescrizioni riportate nelle autorizzazioni, nulla osta, concessioni, pareri rilasciati dagli Enti/Amministrazioni/Società richiamati in premessa e allegati alla presente determinazione di cui costituiscono parte integrante e sostanziale;
4. di dare atto che ai sensi dell'art. 158 bis del D.Lgs. 3/4/2006 n. 152, l'approvazione del progetto di cui trattasi costituisce titolo abilitativo alla realizzazione dell'opera;
5. di fare salve le norme e i regolamenti comunali, nonché le norme in materia di requisiti igienico-sanitari, salute pubblica e degli ambienti di lavoro, la normativa tecnica per le costruzioni e le prescrizioni sismiche contenute negli strumenti di pianificazione territoriale ed urbanistica, le norme e le autorizzazioni in materia di scarichi idrici, emissioni in atmosfera, prevenzione incendi, rumore, sicurezza e tutte le altre disposizioni

di pertinenza, non espressamente indicate nel presente atto, previste dalle normative vigenti per l'esecuzione e la gestione dell'opera;

6. di trasmettere il presente provvedimento agli uffici di competenza per gli atti connessi e conseguenti.

Il Direttore

Ing. Vito Belladonna





Allegato 1:

Elenco elaborati costituenti il progetto definitivo “Collettamento di Via Tintori al depuratore comunale” - Comune di Concordia sulla Secchia (MO).

ELENCO ELABORATI

- Elaborato A - Relazione tecnica e quadro economico
- Elaborato B - Elenco prezzi unitari
- Elaborato C - Analisi prezzi
- Elaborato D - Computo metrico estimativo
- Elaborato E - Quadro d'incidenza percentuale della manodopera
- Elaborato F - Capitolato Speciale d'appalto
- Elaborato G - Piano di sicurezza e coordinamento
- Elaborato H - Fascicolo dell'Opera
- Elaborato I - Sezione pagamento scavi e particolari costruttivi ordinari
- Elaborato L - Relazione delle terre e delle rocce di scavo

ELENCO TAVOLE

- TAVOLA 1 - Corografia
- TAVOLA 2.a - Planimetria condotte fognatura ed acquedotto in progetto
- TAVOLA 2.b - Planimetria condotte fognatura ed acquedotto in progetto
- TAVOLA 3 - Planimetria pista ciclabile
- TAVOLA 4 - Profilo longitudinale condotta a gravità in progetto
- TAVOLA 5 - Piano particellare di esproprio
- TAVOLA 6 - Particolare costruttivo impianto di sollevamento
- TAVOLA 7.a - Planimetria sottoservizi esistenti gestiti da AIMAG (acqua, gas, fognatura ed illuminazione pubblica)
- TAVOLA 7.b - Planimetria sottoservizi esistenti gestiti da AIMAG (acqua, gas, fognatura ed illuminazione pubblica)
- TAVOLA 8 - Planimetria sottoservizi esistenti (ENEL, Telecom)



COMUNE di CONCORDIA sulla SECCHIA

COPIA

VERBALE DI DELIBERAZIONE DELLA GIUNTA COMUNALE

Nr. 63 del 04/09/2015 Nr. Rep. 347

Oggetto:

**PROGETTO DEFINITIVO ESECUTIVO DI COLLETTAMENTO DI VIA TINTORI AL
DEPURATORE COMUNALE. CIG: 6051009A95 - CUP: C57H15000570007 -
Codice ATE SIR 2654**

L'anno duemilaquindici, il giorno quattro del mese di settembre, alle ore 13,00 nella Casa Comunale previa l'osservanza di tutte le formalità prescritte dalla normativa vigente, sono stati convocati a seduta i componenti la Giunta Comunale.

All'appello risultano:

PRANDINI LUCA	sindaco	Presente
BOZZOLI ANGELA	vicesindaco	Presente
FERRARI ADRIANA	assessore	Presente
CAPRARA DARIO	assessore esterno	Presente
SECCHI BENITO	assessore esterno	Presente

Assiste all'adunanza il Sig. MORETTI ALBERTO nella sua qualità di Segretario Comunale, che provvede alla redazione del presente verbale.

Essendo legale il numero degli intervenuti, il Sig PRANDINI LUCA assume la Presidenza, dichiara aperta la seduta per la trattazione dell'oggetto sopraindicato, il cui testo è riportato in allegato.

LA GIUNTA COMUNALE

VISTA la convenzione prot. 2243/2006 stipulata in data 20.12.2006 tra l'allora Agenzia d'Ambito per i servizi pubblici di Modena ed AIMAG S.p.A. relativamente al servizio Idrico integrato;

CONSIDERATO

che a fronte di tale convenzione, nel Comune di Concordia s.S., la progettazione e costruzione di impianti di fognatura, acquedotto, è affidata ad AIMAG S.p.A.;

CONSIDERATO

- che è nelle priorità dell'Amministrazione Comunale procedere all'ampliamento delle aree servite da impianto di pubblica fognatura al fine di consentire un'adeguata raccolta e allontanamento degli scarichi idrici nonché il relativo trattamento preferibilmente presso impianti esistenti;
- che parte delle opere incluse nel progetto definitivo esecutivo della presente delibera, sono finalizzate all'esecuzione delle opere fuori comparto necessarie e definite con Accordo di Pianificazione per l'Ambito APC4 Meccatronica;
- che con Delibera di Consiglio Comunale n.87 del 23/12/2013 è stato approvato il primo Piano Operativo comunale "POC", contenete l'accordo ex art. 18 L.R. 20/2000 denominato "Meccatronica" che prevede, fra le altre opere di interesse pubblico, la realizzazione di una condotta in pressione per acque nere sino al civico n.88 di via Martiri della Libertà, la realizzazione del potenziamento della rete acquedottistica in via Martiri della Libertà, eseguite da Aimag s.p.a. con spesa a carico della società Nova s.r.l. proponente l'accordo suddetto;
- che con delibera di Giunta Comunale n.113 del 19/03/2015 è stato approvato il PUA di iniziativa privata denominato "APC4 Nuovo insediamento per la Meccatronica agricola";
- che la convenzione urbanistica relativa è stata aggiornata ed approvata con Delibera di Giunta Comunale n.54 del 16/07/2015;
- che tale Convenzione disciplina gli accordi urbanistici fra il comune di Concordia e la società Nova s.r.l. proponente la lottizzazione, che all'art.5 Opere di urbanizzazione in regime di esclusiva, facendo riferimento all'art. 4 commi B, C della medesima, riporta: B) realizzazione della condotta dell'acquedotto con collegamento a via Martiri della Libertà fino alla rete di distribuzione dell'acqua potabile interna al piano attuativo; C) realizzazione del collettore fognario delle acque nere in pressione sino al civico 88 di Via Martiri della Libertà, compresa stazione di sollevamento e pressurizzazione dalla vasca di raccolta acque nere provenienti dalla rete di fognatura interna al piano attuativo; per dette opere la spesa complessiva a carico del proponente, su progetto esecutivo di AIMAG S.p.a. è determinata in complessivi Euro 431.907,88 (Quattrocentotrentunomilanovecentosettevirgolaottantotto) + IVA, comprendendo questa cifra tutti gli oneri di progettazione, esecuzione e collaudo;
- che con delibera di Consiglio Comunale n.39 del 29/07/2015 "Salvaguardia degli equilibri di bilancio anno 2015" sono stati destinati € 400.000 (quattrocentomila) dell'avanzo disponibile 2014 a finanziare l'intervento in spesa per il trasferimento in conto capitale a favore di Aimag s.p.a. per l'intervento fognario su via Tintori e via Martiri della Libertà, la cui quota di realizzazione a carico del comune di Concordia è complessivamente di € 660.000,00 (seicentossessantamila) finanziato interamente con l'avanzo di amministrazione disponibile;
- che l'Amministrazione Comunale, per rispondere alle esigenze di mobilità ciclabile sicura e alle richieste manifestate dalla cittadinanza intende proseguire la ciclabile esistente su via

Martiri della Libertà capoluogo dalla rotatoria con la SP7 fino alla frazione di Fossa, già dotata di un tratto ciclabile in fregio alla viabilità carrabile principale che attraversa l'intero abitato frazionale;

- che le condotte in progetto non possono essere realizzate sulla sede stradale di competenza provinciale, ma la tombinatura del fosso stradale consente sia di posare le condotte dei sottoservizi in progetto, che di realizzare successivamente un percorso ciclo –pedonale in sede propria.
- che il progetto consente l'estendimento della condotta fognaria all'abitato di Villanova attualmente sprovvisto di rete di scarico reflui;
- che il progetto oggetto della presente deliberazione vede la predisposizione delle opere accessorie per una futura pista ciclabile il cui tracciato coincide con quello delle condotte dei sottoservizi realizzati in via Tintori ed in via Martiri della Libertà per un tratto di circa 1.500 ml;

VISTI gli elaborati progettuali presentati da Aimag s.p.a. e così composti:

ELENCO ELABORATI

Elaborato A	Relazione tecnica e quadro economico
Elaborato B	Elenco prezzi unitari
Elaborato C	Analisi prezzi
Elaborato D	Computo metrico estimativo
Elaborato E	Quadro d'incidenza percentuale della manodopera
Elaborato F	Capitolato Speciale d'appalto
Elaborato G	Piano di sicurezza e coordinamento
Elaborato H	Fascicolo dell'Opera
Elaborato I	Sezione pagamento scavi e particolari costruttivi ordinari.
Elaborato L	Relazione delle terre e delle rocce di scavo.

ELENCO TAVOLE

TAVOLA 1	Corografia e schema di funzionamento opere in progetto
TAVOLA 2.a	Planimetria condotte fognatura ed acquedotto in progetto
TAVOLA 2.b	Planimetria condotte fognatura ed acquedotto in progetto
TAVOLA 3	Planimetria pista ciclabile
TAVOLA 4	Profilo longitudinale condotte a gravità in progetto
TAVOLA 5	Piano Particellare d'Esproprio
TAVOLA 6	Particolare costruttivo impianto di sollevamento
TAVOLA 7.a	Planimetria sottoservizi esistenti gestiti da AIMAG (acqua, gas, fognatura ed illuminazione pubblica)

TAVOLA 7.b Planimetria sottoservizi esistenti gestiti da AIMAG
 (acqua, gas, fognatura ed illuminazione pubblica)

TAVOLA 8 Planimetria sottoservizi esistenti (ENEL, Telecom)

VISTO il quadro economico del progetto esecutivo dell'opera sotto riportato:

QUADRO ECONOMICO

PROGETTO DEFINITIVO ESECUTIVO	Importi parziali in Euro
A) LAVORI IN APPALTO OPPURE ESEGUITI DIRETTAMENTE DA AIMAG (COMPENSIVI DEL MATERIALE E DEGLI ONERI PER LA SICUREZZA).	
Fogna nera a gravità in Via Tintori PVC de 250 - lungh. 1322,00 m	406.801,84
Fogna in pressione in Pe de 125 ed a gravità in PVC de 315 dal sollevamento TOPCON al sollevamento esistente a Fossa. Lungh. complessiva 2374,00 m	313.353,74
Impianto sollevamento fognario, quadri elettrici e fornitura elettrica	55.536,89
Potenziamento acquedotto Pe de 200 - lungh. 1300,00m	144.991,65
Allacci acqua	84.260,00
Tombinatura fosso stradale della S.P. 7 - lungh. 1550,00m	280.529,78
Allacciamenti fognari Via Martiri a Fossa - QUOTA RESIDUA	33.436,00
TOTALE LAVORI E FORNITURE	1.318.909,90
B) SOMME A DISPOSIZIONE	
Imprevisti	20.656,89
Arrotondamenti	3,07
Spese tecniche (prog., D.L., collaudo, ecc. - compr. contr. CNPAIA)	73.499,99
Spese tecniche per la sicurezza (Resp. Lav., Coord. Prog., Coord. Esec. - compr. contr. CNPAIA)	28.593,00
Spese per frazionamento aree da acquisire per la realizzazione delle condotte con sovrastante pista ciclabile	10.250,00
Spese Notarili	21.150,03

Spese per acquisto aree per la realizzazione delle condotte con sovrastante pista ciclabile	22.999,98
Indennizzi servitù fogna in Pressione / gravità	0,00
Indennizzi servitù acquedotto	0,00
I.V.A. su lavori e forniture (10%)	133.956,68
I.V.A. su spese tecniche (22%)	22.460,46
TOTALE SOMME A DISPOSIZIONE	333.570,10
TOTALE GENERALE	1.652.480,00

VISTO

- il protocollo d'intesa tra comune di Concordia, Nova s.r.l. ed Aimag s.p.a. per i lavori di "collettamento di via Tintori e via Martiri della Liberta' al depuratore comunale", denominato Allegato 1
- l'approvazione di suddetto protocollo di intesa da parte di Nova srl pervenuta in data 3709/15 prot.11270, ed assunto agli atti.

DATO ATTO che le opere da realizzare saranno di proprietà del Comune e assegnate in concessione d'uso ad Aimag S.p.A.;

CONSIDERATO che comunque la gestione dell'opera ai sensi di legge, in tutte le sue fasi, non è a carico del Comune ma di Aimag S.p.A. che vi provvede in forza della Convenzione in essere con l'ex Agenzia dell'Ambito Territoriale Ottimale n. 4 di Modena;

DATO ATTO che ai sensi dell'art. 10 della L.R. n. 15/2013 le opere pubbliche non sono soggette al rilascio del titolo abilitativo previsto dalla normativa in materia edilizia;

VISTO:

- il D. Lgs. 267/2000;

VERIFICATO l'insussistenza dell'obbligo di astensione, non trovandosi alcuno dei presenti in posizione di conflitto di interesse nell'assunzione del presente atto, secondo le disposizioni di cui alla Legge n.190/2012 ed in attuazione delle previsioni di cui al "Piano triennale di prevenzione della corruzione per il triennio 2014/2016" approvato con deliberazione della Giunta Comunale n.5 del 31/01/2014;

Su proposta del Responsabile del Procedimento, d.ssa Milena Minelli

VISTI i pareri favorevoli espressi ai sensi dell'art.49 del D.Lgs. n.267/2000 dal responsabile dell'Area Gestione del Territorio in ordine alla regolarità tecnica e del Responsabile dell'Area Servizi Interni e Istituzionali in ordine alla regolarità contabile della presente deliberazione

CON voto unanime favorevole espresso dai n. 5 presenti e votanti;

D E L I B E R A

1. Di approvare il progetto definitivo - esecutivo relativo di Collettamento di Via Tintori al Depuratore Comunale, CIG: 6051009A95 – CUP: C57H15000570007 - Codice ATESIR 2654.
2. Di approvare il Quadro economico

PROGETTO DEFINITIVO -ESECUTIVO	Importi parziali in Euro
A) LAVORI IN APPALTO OPPURE ESEGUITI DIRETTAMENTE DA AIMAG (COMPRESIVI DEL MATERIALE E DEGLI ONERI PER LA SICUREZZA).	
Fogna nera a gravità in Via Tintori PVC de 250 - lungh. 1322,00 m	406.801,84
Fogna in pressione in Pe de 125 ed a gravità in PVC de 315 dal sollevamento TOPCON al sollevamento esistente a Fossa. Lungh. complessiva 2374,00 m	313.353,74
Impianto sollevamento fognario, quadri elettrici e fornitura elettrica	55.536,89
Potenziamento acquedotto Pe de 200 - lungh. 1300,00m	144.991,65
Allacci acqua	84.260,00
Tombinatura fosso stradale della S.P. 7 - lungh. 1550,00m	280.529,78
Allacciamenti fognari Via Martiri a Fossa - QUOTA RESIDUA	33.436,00
TOTALE LAVORI E FORNITURE	1.318.909,90
B) SOMME A DISPOSIZIONE	
Imprevisti	20.656,89
Arrotondamenti	3,07
Spese tecniche (prog., D.L., collaudo, ecc. - compr. contr. CNPAIA)	73.499,99
Spese tecniche per la sicurezza (Resp. Lav., Coord. Prog., Coord. Esec. - compr. contr. CNPAIA)	28.593,00
Spese per frazionamento aree da acquisire per la realizzazione delle condotte con sovrastante pista ciclabile	10.250,00
Spese Notarili	21.150,03

Spese per acquisto aree per la realizzazione delle condotte con sovrastante pista ciclabile	22.999,98
Indennizzi servitù fogna in Pressione / gravità	0,00
Indennizzi servitù acquedotto	0,00
I.V.A. su lavori e forniture (10%)	133.956,68
I.V.A. su spese tecniche (22%)	22.460,46
TOTALE SOMME A DISPOSIZIONE	333.570,10
TOTALE GENERALE	1.652.480,00

3. Di dare atto che la realizzazione dell'intervento comporta per il comune di Concordia s.S. una spesa di € 660.000 (seicentossessantamila) contributo al finanziamento Aimag S.p.A. nell'ambito del Piano Ato (progetto Atersir n. 2654) e al finanziamento dei privati attuatori nell'ambito di attuazione della Convenzione Urbanistica del comparto APC4 Meccatronica;
4. Di dare altresì atto che la spesa risulta interamente finanziata sul bilancio in corso all'intervento 2090407 cap.2689.001.02 ad oggetto "Trasferimenti di capitale per interventi fognari" mediante utilizzo dell'avanzo di amministrazione 2014 disponibile;
5. Di approvare il protocollo di intesa fra il Comune di concordia s/S., Nova s.r.l. privato attuatore del comparto APC4 ed AIMAG s.p.a. per i lavori di "Collettamento di via Tintori e via Martiri della Liberta' al depuratore comunale" che si allega alla presente quale Allegato 1
6. Di dare atto che la gestione dell'opera ai sensi di Legge, in tutte le sue fasi, non è a carico del Comune ma di Aimag S.p.A. che vi provvede in forza della Convenzione in essere con l'ex Agenzia dell'Ambito Territoriale Ottimale n. 4 di Modena;
7. Di definire che con progetto successivo si provvederà alla redazione ed approvazione del progetto di ciclabile nel tratto compreso fra la rotonda di via Martiri della libertà e SP7 e la frazione di Fossa, ciclabile da realizzarsi in sede propria, sul tracciato in corrispondenza dei sottoservizi di cui alla presente deliberazione, in fregio alla strada provinciale.
8. Di dare mandato al RUP di rendere interdetto l'accesso del tratto tombinato che verrà realizzato in esecuzione della presente deliberazione fino al completamento dell'intervento con la realizzazione di una pista ciclo-pedonale.

DELIBERA ALTRESI'

Di dichiarare, con separata successiva votazione avente esito unanime favorevole reso per alzata di mano, il presente atto immediatamente eseguibile ai sensi dell'art. 134, 4° comma del D. Lgs. 267/00 per poter procedere al più presto al solo fine di consentire l'immediato invio del progetto ad Atersir per l'ottenimento dell'autorizzazione.

**PROTOCOLLO D'INTESA TRA COMUNE DI CONCORDIA,
NOVA S.R.L. ED AIMAG S.p.A. PER I LAVORI DI
"COLLETTAMENTO DI VIA TINTORI E VIA MARTIRI DELLA
LIBERTA' AL DEPURATORE COMUNALE" (Prog. AIMAG
11/0013 – CODICE ATERSIR 2654)**

L'anno 2015 (duemilaquindici) il giorno ____ del mese di _____,
tra

AIMAG S.p.A., codice fiscale 00664670361, con sede in
Mirandola (MO) – Via Maestri del Lavoro, 38, in persona del
Direttore Generale, Dott. Antonio Dondi, a ciò autorizzato in forza
di procura speciale in data 6 agosto 2013 a ministero Notaio Avv.
Fiammetta Costa di Bologna (BO) (rep. 3903 – raccolta n.1269) e
agli effetti del presente atto domiciliato per la carica presso la sede
sociale (di seguito denominato: "AIMAG S.p.A."),

e

COMUNE DI CONCORDIA SULLA SECCHIA,
codice fiscale 00221740368, con sede in Concordia s/S (MO),
Piazza 29 Maggio, 2, rappresentato dal Sindaco pro-tempore
Sig. Luca Prandini, ai sensi dell'art. 24 dello Statuto Comunale, (di
seguito denominato: "Comune");

e

NOVA SRL, codice fiscale 02664370364, con sede in
Concordia s/S (MO), Via Galavotti, 78, rappresentata dal
Sig. Roberto Botti, nato a Concordia s/S (MO) il 18/11/1955, (di
seguito denominato "Lottizzante");

di seguito congiuntamente denominate "Parti",

PREMESSO

- che AIMAG è concessionaria, per il Comune di Concordia
sulla Secchia, del servizio idrico integrato;

- che tale servizio include la gestione delle fognature e degli impianti di depurazione;
- che l'Agenzia territoriale dell'Emilia Romagna per i servizi idrici e rifiuti (ATERSIR), tra gli strumenti di disciplina, organizzazione e pianificazione del servizio, adotta il "Piano annuale delle attività e degli interventi" sulla base delle priorità territoriali ed in conformità agli strumenti di pianificazione – programmazione;
- che gli accordi cui perverranno le Parti fanno riferimento e si raccordano con gli strumenti di organizzazione suindicati;
- che la ditta NOVA Srl., si è impegnata a realizzare nei confronti del Comune di Concordia s.S., mediante Atto Aggiuntivo all'Accordo ex art. 18 della Legge Regionale Emilia Romagna n. 20/2000 s.m.i. sottoscritto in data 09/12/2012, le opere di urbanizzazione "fuori comparto" necessarie all'APC4 ambiti produttivi di nuovo insediamento per la meccatronica agricola; tale accordo è stato approvato dal Consiglio Comunale con la delibera n. 48 del 28/06/2013 con cui è stato adottato il Piano Operativo Comunale di Concordia s/S (MO). Le opere di urbanizzazione "fuori comparto", consistono nell'esecuzione delle opere di allacciamento del comparto ai pubblici servizi, ivi compresi la realizzazione, il potenziamento o l'estensione delle dorsali, delle connessioni e delle attrezzature intermedie (stazioni di pompaggio ecc.) delle infrastrutture a rete come definito all'interno della Convenzione urbanistica approvata con atto di Giunta Comunale n. 21/2015 sottoscritta in data 21/07/2015, art.4 comma 1 lettere B,C:

- Realizzazione della condotta dell'acquedotto con collegamento a via Martiri della Libertà fino alla rete di distribuzione dell'acqua potabile interna al piano attuativo, in quanto l'acquedotto esistente non è in grado di sopperire alle esigenze del nuovo insediamento;
- Realizzazione del collettore fognario delle acque nere in pressione sino al civico 88 di Via Martiri della Libertà, compresa stazione di sollevamento e pressurizzazione dalla vasca di raccolta acque nere provenienti dalla rete di fognatura interna al piano attuativo (da realizzare internamente al comparto);
- che l'Amministrazione comunale, rispondendo alle esigenze della cittadinanza, ritiene di implementare la rete delle piste ciclabili, in particolare prevedendo la continuazione della ciclabile che attualmente termina in corrispondenza della rotatoria di Via Martiri della Libertà angolo Via Per Vallalta sino a raggiungere la frazione di Fossa, considerato che la strada Prov.le n. 7 è caratterizzata da traffico intenso, anche pesante;
- che l'Amministrazione comunale intende estendere, contestualmente alla realizzazione delle opere di urbanizzazione eseguite a servizio del comparto APC4 sopra descritte, potendo usufruire del medesimo tracciato, il servizio fognario in località Villanova ed in Via Martiri della libertà nel tratto compreso tra il civico n. 48 e il centro abitato di Fossa in quanto attualmente tali zone ne risultano sprovviste;
- che la sede stradale di Via Martiri della Libertà (S.P. 7 delle Valli) non è di sezione adeguata ad ospitare una pista ciclabile in sede propria rispondente alla normativa vigente

ed, allo stesso modo, le condotte in progetto non possono essere eseguite sulla sede stradale provinciale in quanto si determinerebbe un considerevole indebolimento della struttura stradale oltre all'inevitabile disagio alla viabilità in occasione dell'esecuzione dei lavori.

- che la tombinatura del fosso stradale relativo a Via Martiri della Libertà (S.P.7 delle Valli) permette di recuperare lo spazio necessario per eseguire la futura pista ciclabile e le varie altre opere di urbanizzazione, senza pertanto manomettere il piano stradale.
- che il Comune di Concordia s.S. ed AIMAG S.p.A. ritengono tale soluzione progettuale tecnicamente la più idonea in quanto, oltre a consentire la realizzazione delle opere di urbanizzazione sopra descritte, risolverebbe contemporaneamente il problema dei cedimenti stradali, frequenti in tale zona, e permetterebbe l'estensione del servizio di raccolta, allontanamento e depurazione delle acque di scarico in un'ulteriore porzione di territorio comunale.
- che AIMAG S.p.A. ha presentato specifico progetto per la realizzazione delle opere di urbanizzazione "fuori comparto" e per la tombinatura del fosso stradale relativo alla Via Martiri della Libertà;
- che detta opera è stata inserita nel piano degli investimenti di AIMAG S.p.A., previsti per il comune di Concordia sulla Secchia, per l'anno 2015.
- che la ditta NOVA S.r.l., alle condizioni e secondo i termini di cui alla presente convenzione, ha valutato tecnicamente ed economicamente più conveniente la partecipazione, a titolo

di contributo ed investimento, a detta Opera rispetto alla realizzazione in proprio delle opere di urbanizzazione fuori comparto di propria competenza;

tutto ciò premesso,

SI CONVIENE E STIPULA QUANTO SEGUE:

Art. 1 - Oggetto

1.1 La presente convenzione ha lo scopo di definire la partecipazione a titolo di contributo economico da parte del Comune e della Ditta NOVA S.r.l., alle condizioni e secondo i termini di seguito specificati, alla realizzazione da parte di AIMAG S.p.A. dei lavori di seguito descritti:

- a) impianto di sollevamento fognario da posizionare nella proprietà privata del comparto APC.4 "Ambiti produttivi di nuovo insediamento per la meccatronica" in via per Vallalta a servizio degli scarichi del comparto medesimo e della pubblica fognatura di via Tintori. Tale vasca ed i relativi manufatti (quadri elettrici, pozzetti messa a terra ecc.) saranno mantenuti ad una distanza maggiore di 10,00 m dal ciglio superiore del Dugale Primo Santa Caterina. Si precisa che la predisposizione e segregazione dell'area necessaria alla sosta e alla manovra dei mezzi necessari alle future manutenzioni dell'impianto di sollevamento sarà realizzata direttamente da NOVA S.r.l.;
- b) condotta fognaria finalizzata a convogliare il liquame dall'impianto di sollevamento in progetto all'impianto di sollevamento esistente posto in via Martiri della Libertà a Fossa, in prossimità del civ. 88. Quest'ultimo impianto avrà pertanto funzione di stazione di rilancio in quanto, mediante il

sistema di tubazioni già esistente, conferirà i reflui fognari al depuratore di Concordia.

La condotta in questione, della lunghezza complessiva di circa 2374,00 m, sarà costituita in parte da una premente in Pe De 125 PN 10 della lunghezza di circa 1336,00 m ed in parte da una condotta a gravità in PVC DE 315 della lunghezza di circa 1038,00 m. Il tratto a gravità, oltre ad estendere il servizio fognatura ad una zona attualmente sprovvista, è finalizzato ad ottimizzare il funzionamento dell'impianto di sollevamento in progetto;

- c) condotta a gravità in PVC DE 250 della lunghezza di circa 1322,00 m finalizzata a convogliare gli scarichi delle acque nere della località Villanova nel sollevamento in progetto. Verranno inoltre realizzati gli allacciamenti d'utenza in quanto tale zona attualmente non usufruisce del servizio fognatura;
- d) condotta a gravità in PVC DE 315 della lunghezza di circa 1037 m finalizzata a convogliare gli scarichi delle acque nere della via Martiri della Libertà dal civico n. 69/3 all'impianto di sollevamento posto in via Martiri della Libertà nei pressi del civico n. 88. Verranno inoltre realizzati gli allacciamenti delle utenze in quanto tale zona attualmente non usufruisce del servizio fognario;
- e) rinnovo e potenziamento dell'acquedotto mediante posa di tubazione in Pe 100 AD De 200 PN 16 della lunghezza di circa 1300,00 m il cui tracciato ricadrà in Via Martiri della Libertà nel tratto compreso tra la Via per Vallalta ed il civ. 72 a Fossa. Verranno inoltre realizzati gli allacciamenti d'utenza in

quanto l'attuale condotta in cemento amianto verrà eliminata a fine lavori;

- f) condotta a gravità per le acque bianche, in PVC De 400 della lunghezza di circa 1550,00 m, al fine di tombinare il fosso stradale relativo alla S.P. 7 delle Valli (via Martiri);
- g) predisposizione delle opere accessorie per una futura pista ciclabile da realizzarsi in via Martiri della Libertà il cui tracciato è il medesimo delle condotte in progetto. Tali opere consistono principalmente nella posa dei plinti con pozzetto per illuminazione pubblica, posa di cavidotto in tubo corrugato, realizzazione di scoline e caditoie per la raccolta acque piovane e tombamento del fosso stradale per una lunghezza di circa 1550,00 m.

Il tutto come da Progetto AIMAG 11/0013 e relative specifiche tecniche (di seguito, complessivamente: le "Opere") che si ritengono parte integrante del presente accordo, anche se non ad esso materialmente allegate.

1.2. Al fine di dar corso alla realizzazione delle Opere, AIMAG S.p.A. eseguirà le seguenti attività:

- progettazione delle opere;
- direzione e contabilità lavori;
- esecuzione dei lavori, tramite soggetti privati quali il Consorzio stabile COSEAM S.p.A., socio privato-partner industriale di AIMAG S.p.A. per la gestione del servizio idrico integrato, aggiudicatario della gara ad evidenza pubblica, ai sensi dell'art. 113, co. 5 lett. B), del D.lgs 267/2000.
- collaudo tecnico e ottenimento di ogni atto con eventuale procedura necessaria per la realizzazione delle opere

medesime, comprese le verifiche funzionali e prestazionali.

1.3. AIMAG S.p.A. curerà, con propria organizzazione e gestione autonoma, la realizzazione delle Opere nelle modalità e nei termini di cui al presente Accordo.

Art. 2 - Costo complessivo dell'intervento e finanziamento.

2.1. Il costo per la realizzazione delle Opere descritte al precedente Articolo 1.1. lettere a), b), c), d), e), f) e g) viene definito, come dettagliato nel computo metrico estimativo e nel Quadro economico facenti parte integrante del progetto definitivo/esecutivo elaborato in **Euro 1.652.480,00** (Unmilione seicentocinquantaquattrocentottanta/00) IVA inclusa.

2.2. La partecipazione al finanziamento delle opere è pari al 31,23 % per AIMAG S.p.A, al 39,93% per il Comune, al 28,84 % per NOVA S.r.l.. Tali percentuali sono state definite con le seguenti modalità: quota a carico di Nova S.r.l. pari al costo delle opere necessarie a garantire la realizzazione dell'impianto di sollevamento e delle opere fuori comparto indispensabili all'ottenimento dell'agibilità del comparto APC4 "Meccatronica agricola", definita all'interno della Convenzione urbanistica sottoscritta in data 21/07/2015 atto notaio Vincenzi di Carpi; suddivisione in parti uguali tra Aimag SpA e Comune degli ulteriori costi relativi alla realizzazione della fognatura a servizio delle vie Tintori e Martiri della Libertà; imputazione al Comune delle maggiori spese relative al tombamento del fosso stradale di via Martiri della Libertà effettuato contestualmente alle realizzazione delle condotte relative a fognatura ed acquedotto e delle ulteriori opere propedeutiche alla futura realizzazione della pista ciclabile.

Ne consegue che il costo per la realizzazione delle opere è così ripartito:

- AIMAG S.p.A., nell'ambito del Piano Investimenti per il triennio 2015/2017 approvato da ATERSIR, per la copertura dell'importo di €. 516.052,51
(cinquecentosedicimilacinquantadue/51) IVA inclusa.
- Il Comune, con oneri propri, per la copertura dell'importo di €. 659.849,05
(seicentocinquantanovemilaottocentoquarantanove/05) IVA Inclusa.
- NOVA S.r.l. per l'importo di €. 476.578,44
(quattrocentosettantaseimilacinquecentosettantotto/44) IVA inclusa.

2.3. Le eventuali varianti che, nei casi individuati dall'art. 132 del D.Lgs n. 163/2006, si rendessero necessarie in corso di esecuzione, dovranno essere preventivamente autorizzate dal Comune previa presentazione della documentazione progettuale relativa. La quantificazione economica delle stesse sarà effettuata secondo l'elenco prezzi già utilizzato per la stesura del computo metrico estimativo di progetto.

2.4. Le eventuali opere oggetto di variante verranno realizzate da AIMAG S.p.A. tramite soggetti terzi, soci privato-partner industriale di AIMAG S.p.A. per la gestione del servizio idrico integrato, aggiudicatari di gara ad evidenza pubblica, ai sensi dell'art. 113, co. 5 lett. B), del D.lgs 267/2000.

2.5. Nel caso di varianti in aumento ex art. 132 lett. a), b), c), d) e-bis) e comma 3, secondo periodo, del D.Lgs. 163/2006, il finanziamento a carico di ciascun Ente (Aimag Spa e Comune) subirà incrementi proporzionali alla quota di partecipazione

all'iniziativa e sarà conguagliato in occasione dell'ultima rata dei pagamenti. Si precisa che la ditta Nova S.r.l. parteciperà al finanziamento solo ed esclusivamente delle eventuali varianti relative alle opere a servizio del Comparto APC4.

Art. 3 – Contributo ed obblighi di NOVA S.r.l.

3.1. NOVA S.r.l., alle condizioni e nei termini di cui al successivo Art.8 "Condizione risolutiva", verserà ad AIMAG S.p.A. un contributo per la realizzazione delle Opere di propria competenza così suddiviso:

per lavori e forniture	€ 392.595,88
per spese tecniche (prog. D.L., collaudo ecc. compr. Contr CNPAIA)	€ 17.743,00
per spese tecniche per la sicurezza (Resp. Lav., Coord. Prog., Coord. Esec , - compr. Contr. CNPAIA)	€ 6.852,33
per spese notarili	€ 7.050,01
per spese per indennizzo servitù ed acquisto aree dai privati	€ 7.666,66
Per I.V.A. su lavori e forniture (10%)	€ 39.259,59
Per I.V.A. su spese tecniche (22%)	€ 5.410,97
Totale	€ 476.578,44

3.2. Le Parti convengono espressamente che NOVA S.r.l. erogherà ad AIMAG, il contributo di cui al precedente comma 3.1, nel rispetto delle tempistiche già definite all'art. 5, comma 4, della Convenzione urbanistica approvata con deliberazione di Giunta Comunale n. 54/2015 e stipulata in data 21.07.2015. In particolare Nova S.p.A. provvederà al pagamento previa presentazione da

parte di Aimag S.p.A. di stati di avanzamento lavori bimestrali, opportunamente vistati dal Comune, della propria quota parte, calcolata proporzionalmente alla partecipazione al finanziamento dell'intero intervento. Il pagamento della fattura da parte del lottizzante avverrà entro 30 giorni dall'emissione della stessa.

3.3. La ditta Nova S.r.l, con la sottoscrizione del presente accordo, autorizza AIMAG all'occupazione a titolo gratuito e temporaneo dell'area necessaria per il cantiere di realizzazione dell'impianto di sollevamento nell'ambito dell'APC.4 "Ambiti produttivi di nuovo insediamento per la mecatronica". Tale area dovrà risultare sgombra da cose legate alla costruenda lottizzazione e la posizione definitiva in cui realizzare l'impianto di sollevamento, con le caratteristiche ed ingombri riportati nella Tavola 6 "Particolare costruttivo dell'impianto di sollevamento", dovrà essere picchettata a cure e spese del soggetto attuatore dietro semplice richiesta da parte di AIMAG. Quest'ultima è pertanto sollevata da ogni responsabilità nel caso in cui l'impianto di sollevamento, con le relative opere di pertinenza (pozzetti, basamenti quadri, condotte in ingresso ed in uscita ecc.) risultassero interferenti come posizione o quota altimetrica con le restanti opere da realizzare all'interno della medesima lottizzazione.

3.4. La ditta NOVA S.r.l; con la sottoscrizione del presente accordo, mette a disposizione l'area sulla quale insisterà l'impianto di sollevamento in progetto e s'impegna altresì a realizzare e segregare la piazzola per la sosta e la manovra dei mezzi pesanti necessari per le future manutenzioni dell'impianto medesimo. Qualora l'accesso alle suddette aree non dovesse avvenire

direttamente dalla strada pubblica, NOVA S.r.l. avrà cura di realizzare, nell'ambito dell'APC.4 "Ambiti produttivi di nuovo insediamento per la meccatronica", uno stradello atto a sopportare il transito di mezzi pesanti al fine di poter raggiungere l'impianto di sollevamento medesimo. Tali opere dovranno essere eseguite da NOVA S.r.l. subito dopo il picchettamento e la realizzazione della vasca di sollevamento a opera di AIMAG S.p.A.

3.5. NOVA S.r.l, con la sottoscrizione del presente accordo, concede, a titolo gratuito, servitù perpetua e inamovibile di fognatura e di costruzione dei manufatti ed apparecchiature costituenti l'impianto di sollevamento in progetto, oltre a servitù di passaggio per l'accesso al medesimo impianto nei modi e con le caratteristiche descritte al punto 3.4..

AIMAG S.p.A. e le ditte da questa incaricate avranno pertanto diritto di accedere in ogni tempo, con i mezzi che ritenuti opportuni, sulle aree asservite, per compiere le opere di manutenzione ordinaria e straordinaria dei manufatti e degli accessori, nonché qualsiasi altra modifica e riparazione utile e opportuna.

La ditta NOVA S.r.l. si obbliga a mantenere eventuali costruzioni e piantagioni ad una distanza e profondità atta a non danneggiare in alcun modo l'opera, i manufatti e gli accessori.

L'utilizzazione del terreno, in qualsiasi forma, avverrà comunque a rischio e pericolo del lottizzante per tutti i danni diretti ed indiretti che potessero eventualmente prodursi alle tubazioni, ai manufatti e agli accessori. Il lottizzante rimane così responsabile di tutti gli eventuali danni arrecati all'opera eseguita.

NOVA S.r.l., nel caso di vendita, permuta, passaggio o cessione totale o parziale o in qualunque altro modo avvenendo cambiamento di proprietà, si obbliga di imporre e fare osservare al nuovo proprietario l'onere di mantenere fedelmente gli impegni da essa assunti con la presente convenzione.

Art. 4 – Contributo ed obblighi del COMUNE DI CONCORDIA.

4.1. Il Comune di Concordia s/S., alle condizioni e nei termini di cui al successivo Art. 8 "Condizione risolutiva", verserà ad AIMAG S.p.A. un contributo omnicomprensivo per la realizzazione delle Opere di propria competenza così suddiviso:

per lavori e forniture	€ 571.620,35
spese tecniche (prog. D.L., collaudo ecc. compr. Contr CNPAIA)	€ 5.000,00
spese per frazionamento aree da acquistare dai privati	€ 10.250,00
spese notarili	€ 7.050,01
spese per acquisto aree dai privati	€ 7.666,66
per I.V.A. su lavori e forniture (10%)	€ 57.162,03
per I.V.A. su spese tecniche (22%)	€ 1.100,00
Totale	€ 659.849,05

4.2. Le Parti convengono espressamente che il Comune di Concordia s/S. erogherà ad AIMAG S.p.A. il contributo di cui sopra con le seguenti tempistiche:

- a. € 5.000,00 (cinquemila/00) oltre Iva al 22%, quale compenso per spese tecniche, pari a circa all'1% dell'importo del contributo, all'atto della sottoscrizione della presente Convenzione;
- b. € 200.000,00 (duecentomila/00) oltre Iva al 10%, pari al 33% dell'importo del contributo per lavori e forniture, a inizio delle attività lavorative certificate dalla Direzione Lavori incaricata da AIMAG,;
- c. la restante parte verrà liquidata previa presentazione da parte di Aimag S.p.A. di stati di avanzamento lavori bimestrali, in

ragione della propria quota parte, calcolata proporzionalmente alla partecipazione al finanziamento dell'intero intervento.

- e. €. 24.966,67 (ventiquattromilanovecentosessantasei/67), pari a circa il 4% dell'importo del contributo per spese notarili e acquisto aree dai privati IVA esenti, al momento dell'emissione del certificato di regolare esecuzione dei lavori in progetto, salvo che tali attività non vengano eseguite direttamente dal Comune.

Il pagamento delle fatture avverrà entro 30 giorni dall'emissione delle stesse.

4.3. L'approvazione del progetto da parte del Comune di Concordia con delibera di Giunta Comunale sostituisce il rilascio del Permesso di costruire, così come previsto dall'art.7 commi 1.a e 1.d della L.R. 31/02.

4.4. Il Comune di Concordia s/S s'impegna, con la sottoscrizione del presente accordo, ad autorizzare AIMAG S.p.A. all'occupazione a titolo gratuito e temporaneo delle aree di sedime pubbliche e, allo stesso modo, di quelle private per le quali ha sottoscritto con i rispettivi proprietari il contratto preliminare di compravendita, necessarie per effettuare i lavori e la posa delle condotte ed apparecchiature, fatti salvi eventuali diritti di terzi.

4.5 Con l'approvazione del progetto di cui al presente Protocollo d'Intesa, si intendono rilasciate le eventuali autorizzazioni e permessi necessari per l'esecuzione dei lavori la cui emissione è di competenza del Comune di Concordia s.S.

Art. 5 – Garanzie prestate dal Comune di Concordia.

5.1. Con la sottoscrizione del presente accordo, il Comune di Concordia s/S si costituisce garante dell'adempimento delle obbligazioni di pagamento assunte da NOVA S.r.l. secondo i

termini e gli importi di cui ai precedenti artt.3.1 e 3.2.

In caso di mancato pagamento da parte di NOVA S.r.l di quanto convenuto nel presente Protocollo d'Intesa, anche con riferimento ad una sola delle rate pattuite, AIMAG S.p.A. procederà a costituire in mora il debitore ex art. 1219 c.c., mediante invio di raccomandata a/r, per conoscenza anche al Comune di Concordia s/S, intimando l'adempimento di quanto pattuito entro e non oltre 15 gg dal ricevimento della raccomandata. Trascorso inutilmente il termine suddetto, AIMAG S.p.A. sarà libera di procedere nei confronti del comune di Concordia s.S per ottenere l'adempimento integrale del dovuto.

5.2. Il comune di Concordia s.S è costituito garante, anche nel caso in cui, successivamente alla stipula del presente accordo, NOVA S.r.l. decidesse di non attuare il comparto produttivo a servizio del quale verranno realizzate le opere di urbanizzazione oggetto del presente accordo.

Art. 6 – Durata – Tempi di ultimazione delle Opere

6.1. Relativamente ai tempi di esecuzione, si stabilisce che le opere oggetto del presente accordo, dovranno essere ultimate entro il 21 luglio 2016. In parziale deroga a quanto sopra definito, si stabilisce che le opere relative alle derivazioni d'utenza per i privati residenti e quelle di superficie, potranno essere ultimate entro 12 mesi dal completamento delle reti di distribuzione acqua e di collettamento fognario.

In definitiva le opere dovranno essere ultimate, con certificazione di regolare esecuzione rilasciata dal Direttore Lavori, entro i termini di cui ai precedenti capoversi, salvo ipotesi di caso fortuito o forza maggiore.

6.2. Il termine di ultimazione delle Opere potrà essere oggetto di

proroga, da concordarsi tra le parti per iscritto, anche per l'ipotesi di intervenuta procedura espropriativa che abbia determinato una sospensione dei lavori superiore a sei mesi.

Art. 7 – Proprietà dell'opera.

7.1. Le Parti riconoscono la proprietà pubblica dell'Opera e delle relative accessorie apparecchiature, opere edili ed impiantistiche. NOVA S.r.l. non potrà vantare o pretendere alcun diritto reale sulle stesse.

7.2 AIMAG S.p.A. provvederà all'iscrizione del valore di ammortamento all'interno del bilancio della società conformemente a quanto previsto dalla normativa vigente ed a quanto previsto dagli atti e provvedimenti che regolano i rapporti tra il soggetto Gestore e l'Agenzia territoriale dell'Emilia Romagna per i servizi idrici e rifiuti ATERSIR relativamente al bacino di cui Concordia s.S. fa parte.

7.3. Alla scadenza della convenzione che regola i rapporti fra l'Agenzia territoriale dell'Emilia Romagna per i servizi idrici e rifiuti ATERSIR ed il Gestore AIMAG S.p.A., la porzione non completamente ammortizzata, sarà rimborsata ad AIMAG S.p.A. dal gestore eventualmente subentrante sulla base del valore netto contabile residuo non ancora ammortizzato.

Art. 8 Risoluzione delle controversie

8.1. Le parti, per ogni controversia relativa all'interpretazione, esecuzione e risoluzione del presente accordo, si impegnano ad esperire un tentativo obbligatorio di conciliazione, secondo le forme ed i modi da definirsi di comune accordo.

8.2. Esperito con esito negativo il tentativo di conciliazione di cui sopra ogni controversia sarà deferita alla competenza esclusiva del Foro di Modena.

Art. 9 Oneri accessori e spese contrattuali.

9.1. Il presente atto è soggetto alla sola imposta di bollo. E' altresì soggetto a registrazione solo in caso d'uso ai sensi dell'art. 5, comma 2 e relativa tariffa parte seconda art. 1/b del T.U. di cui al D.P.R. n. 131/1986, trattandosi di prestazioni soggette ad IVA.

9.2. Le parti si danno reciprocamente atto che la presente convenzione viene redatta in forma di scrittura privata, esente da repertorio e da diritti di segreteria, e soggetto a registrazione solo in caso d'uso.

Concordia s/S. il

Per il Comune di Concordia s/S:

Il Sindaco

(Sig. Luca Prandini)

Per AIMAG S.p.A.:

Il Direttore Generale

(Dott. Antonio Dondi)

.....

.....

Per NOVA S.r.l.:

(Sig. Roberto Botti)

.....

Rif. 9935

- Parere del Responsabile del Settore proponente, ai sensi dell'art. 49 D.Lgs. n. 267 del 18/08/2000;
- Visto, si dà parere favorevole in ordine alla regolarità tecnica.

Concordia s/S. li 04-09-2015

Il Responsabile del Settore interessato
F.to DOTTI ELISABETTA

- Parere del Responsabile del Settore Economico-Finanziario, ai sensi dell'art. 49 D.Lgs. n. 267 del 18/08/2000;
- Visto, si dà parere favorevole in ordine alla sola regolarità contabile.

Concordia s/S. li 04-09-2015

Il Responsabile del Settore Economico-Finanziario
F.to MORETTI ALBERTO

DELIBERAZIONE DELLA GIUNTA COMUNALE

N. 63 del 04/09/2015

Il presente verbale viene letto e sottoscritto come segue:

Il sindaco

F.to PRANDINI LUCA

Il vice segretario

F.to MORETTI ALBERTO



Il sottoscritto Segretario Comunale, visti gli atti di ufficio

ATTESTA

che la presente deliberazione viene pubblicata all'Albo Pretorio del Comune per 15 giorni consecutivi dal - 8 SET 2015 ai sensi dell'articolo 124 D. Lgs. 267/00, e comunicata ai capigruppo ai sensi dell'art. 125 D. Lgs. 267/00.

Concordia s/S li, - 8 SET 2015

Il vice segretario

F.to MORETTI ALBERTO



conforme all'originale per uso amministrativo.

Concordia s/S li, - 8 SET 2015

Il funzionario incaricato
Roberta Belli

La presente deliberazione è stata pubblicata all'Albo Pretorio dal - 8 SET 2015 al 22 SET 2015 ai sensi dell'art. 124 del D.Lgs. 267/2000.

Il funzionario incaricato

F.to Roberta Belli



Il sottoscritto Segretario Comunale, visti gli atti di ufficio

ATTESTA

che la presente deliberazione IMMEDIATAMENTE ESEGUIBILE è divenuta ESECUTIVA il

18 SET 2015

Il vice segretario

F.to MORETTI ALBERTO



Amministrativo Lavori Pubblici

Telefono 059 209 623 - Fax 059 209 706

Via Pietro Giardini 474/c Direzionale 70, 41124 Modena - C.F. e P.I. 01375710363

Centralino 059 209 111 - www.provincia.modena.it - provinciadimodena@cert.provincia.modena.it

Servizio Certificato UNI EN ISO 9001:2008 - Registrazione N. 3256 -A-

U.O. Concessioni

tel. 059 209 632 fax 059 209 661

Classifica 11-15-05 fasc. 3256/2014

Modena, 30/09/2015

AIMAG SPA

Via Maestri del Lavoro 38

41037 Mirandola MO

c.a. Meschieri Paolo

segreteria.aimag@pec.gruppouaimag.it

Oggetto: S.P. 7 DELLE VALLI. CONCESSIONE ALL'AIMAG S.P.A DELL'OCCUPAZIONE DI SUOLO E SOTTOSUOLO PER ESECUZIONE DI ATTRAVERSAMENTI E PARALLELISMI PER POSA CONDOTTE ACQUA E FOGNATURA E TOMBINATURA DEL FOSSO STRADALE, NEL TRATTO COMPRESO DAL KM. 1+425 AL KM. 2+977, IN COMUNE DI CONCORDIA. SOSTITUZIONE DI PRECEDENTE PROVVEDIMENTO PROT. 12573/11.15.5/3256 DEL 5.2.2015.

Con provvedimento prot. 12573/11.15.5/3256 del 5.2.2015 è stato accordato alla ditta AIMAG s.p.a. con sede a Mirandola (MO), via Maestri del Lavoro 38, (Partita IVA 00664670361) una concessione per la realizzazione, con condutture sotterranee uso acquedotto e fognatura, di n. 34 attraversamenti trasversali, n. 4 occupazioni longitudinali e n. 6 allacciamenti, in margine alla S.P. 7 DELLE VALLI, nel tratto dal Km. 1+425 al Km. 2+977, in Comune di Concordia.

In data 11.8.2015 è pervenuta, da parte della ditta AIMAG SPA, una richiesta di VARIANTE al provvedimento prot. 12573/11.15.5/3256 del 5.2.2015; con la medesima lettera è stata inoltrata una nuova planimetria progettuale, in sostituzione di quella precedentemente autorizzata. Tutta la documentazione è stata assunta a prot. 76584/11.15.5/3256 del 12.8.2015;

In data 7.9.2015 il Comune di Concordia ha trasmesso la propria D.G. 63 del 4.9.2015, dalla quale si evince la volontà dell'Amministrazione comunale di definire ed approvare in una fase successiva il progetto di pista ciclabile in sede propria che sarà realizzata sul tracciato del tombamento eseguito per i sottoservizi di acquedotto e fognatura. Tale documentazione è stata assunta a prot. 81709/11.15.3/399 del 8.9.2015;

Il Nuovo Codice della Strada approvato con D.lgs. 30.4.1992 n. 285 e successive modificazioni ed integrazioni, agli articoli 21, 25, 26 e 27 disciplina opere, depositi e cantieri stradali, attraversamenti ed uso della sede stradale, la competenza per le autorizzazioni e le concessioni, e le formalità per il rilascio delle stesse;

Il Regolamento di Esecuzione e di Attuazione del Nuovo Codice della Strada approvato con D.P.R. 16.12.1992 n. 495 e successive modificazioni e integrazioni, agli articoli 64, 65, 66 e 67 disciplina le concessioni, gli attraversamenti ed occupazioni stradali in generale, gli attraversamenti in sotterraneo o con strutture sopraelevate, le concessioni per la realizzazione degli attraversamenti e delle occupazioni stradali;

Il Regolamento per le Autorizzazioni e Concessioni Stradali della Provincia di Modena approvato con deliberazioni del Consiglio Provinciale n. 98 del 8.6.1994 e 148 del 20.7.1994 e successive modificazioni ed integrazioni, disciplina gli attraversamenti ed uso della sede stradale, l'occupazione del sottosuolo e del soprassuolo, le modalità di esecuzione degli attraversamenti;

Con la società richiedente è stata stipulata in data 12.7.1994 rep.n.25957 (D.G. 532 del 28.4.1994) la convenzione ai sensi dell'art. 11 del sopracitato Regolamento Provinciale;

La Provincia di Modena, ai sensi dell'articolo 2 del Regolamento Istitutivo del Canone per l'Occupazione di Spazi ed Aree Pubbliche (ex art.63 D.L.gs.446/97), applica il canone per le occupazioni permanenti, realizzate con cavi, condutture, impianti o con qualsiasi altro manufatto da aziende di erogazione dei pubblici servizi e da

quelle esercenti attività strumentali ai servizi medesimi;

Il Dirigente del Servizio Manutenzione Opere Pubbliche ha trasmesso referto tecnico in merito alla domanda presentata, in data 17.9.2015;

In data 30.9.2015 sono pervenuti, brevi manu, una marca da bollo, per convalidare l'istanza presentata, e copia del versamento di € 71,00 per spese istruttorie, già richieste via fax ad AIMAG SPA, dallo Scrivente Servizio;

Il Responsabile del procedimento relativo al rilascio del presente provvedimento è la Dott.ssa Cristina Luppi, dirigente del Servizio Amministrativo Lavori Pubblici.

Visto quanto disposto, relativamente alle competenze dei Dirigenti, dall'art. 107, comma 3, del D. Lgs. 18.8.00 n. 267 e dall'art. 53 dello Statuto dell'Ente;

Per quanto precede, e in virtù del positivo esito dell'istruttoria, salvi e impregiudicati i diritti dei terzi e le competenze di altri Enti od Amministrazioni,

IL DIRIGENTE

autorizza la concessione all'AIMAG s.p.a., meglio identificata in premessa, per l'occupazione del suolo e del sottosuolo per l'esecuzione di attraversamenti e parallelismi per posa condotte acqua e fognatura e tombinatura del fosso stradale, in margine alla S.P. 7 DELLE VALLI, nel tratto compreso dal Km. 1+425 al Km. 2+977, in Comune di Concordia, come da progetto assunto a prot. 76584/11.15.5/3256 del 12.8.2015 e precisamente l'esecuzione di:

condutture ad uso fognatura acque nere

(tubo in PVC Sn 4 De 250 e De 315 per i tratti di fognatura a gravità e tubo in PE AD PN 10 De 125 per il tratto di fognatura in pressione)

- N. 1 occupazione longitudinale sotterranea, dalla prog. Km. 1+425 alla prog. Km. 1+606, lato sinistro, da eseguirsi con scavo a cielo aperto nel fosso stradale, comportante un'occupazione di sottosuolo pubblico provinciale di ml. 181.00;
- N. 1 occupazione longitudinale sotterranea, dalla prog. Km. 1+619 alla prog. Km. 2+977, lato destro, da eseguirsi con scavo a cielo aperto nel fosso stradale, comportante un'occupazione di sottosuolo pubblico provinciale di ml. 1358.00;
- N. 2 attraversamenti trasversali sotterranei, ai Km. 1+606 e Km. 1+632, da eseguirsi con scavo a cielo aperto su sede stradale, comportanti, cadauno, un'occupazione di sottosuolo pubblico provinciale di ml. 7.00;
- N. 5 attraversamenti trasversali sotterranei, ai Km. 1+430, Km. 1+488, Km. 1+558, Km. 1+586 e Km. 1+619, da eseguirsi con scavo a cielo aperto su sede stradale, comportanti, cadauno, un'occupazione di sottosuolo pubblico provinciale di ml. 7.00;
- N. 15 attraversamenti trasversali sotterranei, ai Km. 1+690, Km. 1+742, Km. 1+919, Km. 1+976, Km. 2+069, Km. 2+145, Km. 2+224, Km. 2+256, Km. 2+295, Km. 2+415, Km. 2+607, Km. 2+636, Km. 2+707, Km. 2+855 e Km. 2+973, da eseguirsi in perforazione, comportanti, cadauno, un'occupazione di sottosuolo pubblico provinciale di ml. 7.00

condutture ad uso acquedotto

(tubo in PE AD Pn 16 De 200)

- N. 1 occupazione longitudinale sotterranea, dalla prog. Km. 1+425 alla prog. Km. 1+606, lato sinistro, da eseguirsi con scavo a cielo aperto nel fosso stradale, comportante un'occupazione di sottosuolo pubblico provinciale di ml. 181.00;
- N. 1 occupazione longitudinale sotterranea, dalla prog. Km. 1+619 alla prog. Km. 2+694, lato destro, da eseguirsi con scavo a cielo aperto nel fosso stradale, comportante un'occupazione di sottosuolo pubblico provinciale di ml. 1075.00;
- N. 2 attraversamenti trasversali sotterranei, ai Km. 1+606 e Km. 1+632, da eseguirsi con scavo a cielo aperto su sede stradale, comportanti, cadauno, un'occupazione di sottosuolo pubblico provinciale di ml. 7.00;
- N. 5 attraversamenti trasversali sotterranei, ai Km. 1+430, Km. 1+488, Km. 1+558, Km. 1+586 e Km. 1+619, da eseguirsi con scavo a cielo aperto su sede stradale, comportanti, cadauno, un'occupazione di sottosuolo pubblico provinciale di ml. 7.00;
- N. 15 attraversamenti trasversali sotterranei, ai Km. 1+690, Km. 1+742, Km. 1+919, Km. 1+976, Km. 2+069, Km. 2+145, Km. 2+224, Km. 2+256, Km. 2+295, Km. 2+415, Km. 2+607, Km. 2+636, Km. 2+704, Km. 2+855 e Km. 2+973, da eseguirsi in perforazione, comportanti, cadauno, un'occupazione di sottosuolo pubblico provinciale di ml. 7.00

condutture ad uso fognatura acque bianche per la tombinatura del fosso stradale

(tubo in PVC Sn 4 De 400)

- N. 1 occupazione longitudinale sotterranea, dalla prog. Km. 1+425 alla prog. Km. 1+606, lato sinistro, da eseguirsi con scavo a cielo aperto nel fosso stradale, comportante un'occupazione di sottosuolo pubblico provinciale di ml. 181.00;
- N. 1 occupazione longitudinale sotterranea, dalla prog. Km. 1+619 alla prog. Km. 2+977, lato destro, da

eseguirsi con scavo a cielo aperto nel fosso stradale, comportante un'occupazione di sottosuolo pubblico provinciale di ml. 1358.00;

- N. 1 attraversamento trasversale sotterraneo, al Km. 1+606, da eseguirsi con scavo a cielo aperto su sede stradale, comportante un'occupazione di sottosuolo pubblico provinciale di ml. 7.00;

Polifora e plinti con pozzetto per predisposizione illuminazione pubblica per la futura pista ciclabile;

Posizionamento di n. 65 plinti prefabbricati con pozzetti, posti ad un interasse di circa 24,00 metri oltre il cavidotto a doppio strato diametro 110/93

- N. 1 occupazione longitudinale sotterranea, dalla prog. Km. 1+425 alla prog. Km. 1+606, lato sinistro, da eseguirsi con scavo a cielo aperto nel fosso stradale, comportante un'occupazione di sottosuolo pubblico provinciale di ml. 181.00;
- N. 1 occupazione longitudinale sotterranea, dalla prog. Km. 1+619 alla prog. Km. 2+977, lato destro, da eseguirsi con scavo a cielo aperto nel fosso stradale, comportante un'occupazione di sottosuolo pubblico provinciale di ml. 1358.00;
- N. 1 attraversamento trasversale sotterraneo, al Km. 1+606, da eseguirsi con scavo a cielo aperto su sede stradale, comportante un'occupazione di sottosuolo pubblico provinciale di ml. 7.00;

Considerato che l'attuale confine tra la proprietà pubblica provinciale e la proprietà privata è pressoché individuato nel centro del fossato stradale, ne consegue che la tombinatura del fosso e la futura pista ciclabile ricadono in parte su suolo pubblico provinciale ed in parte su suolo privato; in questa fase sono stati stipulati i contratti preliminari di compravendita con i vari frontisti al fine di acquisire, da parte del Comune di Concordia, le striscie di terreno di proprietà privata che ricadono nell'ambito della tombinatura del fosso e della sede della futura pista ciclabile, con l'impegno del Comune di redarre i frazionamenti e stipulare i rogiti di compravendita subito dopo l'ultimazione dei lavori di tombinatura del fosso stradale da parte di AIMAG SPA.

Il presente provvedimento riguarda esclusivamente le opere ricadenti all'interno della proprietà provinciale.

Si precisa che AIMAG SPA realizzerà unicamente le condotte ed i manufatti sopra descritti e provvederà inoltre alla chiusura del fosso stradale secondo il profilo riportato alla Tavola 3 "profilo longitudinale tombinatura fosso stradale" mentre l'Amministrazione Comunale di Concordia, in tempi successivi, provvederà direttamente alla posa della barriera stradale ed alla realizzazione delle opere prettamente necessarie per la pista ciclabile (manto bituminoso, illuminazione pubblica, segnaletica verticale ed orizzontale, attraversamenti pedonali, ecc.); il Comune di Concordia provvederà alla richiesta di Nulla-osta alla Provincia per le opere di propria competenza inerenti la pista ciclabile.

Per il futuro utilizzo del tombamento del fossato stradale quale futura parte del sedime per la realizzazione di una pista ciclo-pedonale da parte del Comune di Concordia, si prende atto della nota pervenuta a mezzo pec, assunta a prot. 81709/11.15.3/399 del 8.9.2015, con la quale il comune di Concordia trasmette la Deliberazione di Giunta Comunale n. 63 del 4.9.2015, ed in particolare dei seguenti punti nn. 7 e 8, che integralmente si riportano:

COMUNE DI CONCORDIA - DELIBERA DI GIUNTA N. 63 DEL 4.9.2015

“ 7. Di definire che con progetto successivo si provvederà alla redazione ed approvazione del progetto di ciclabile nel tratto compreso fra la rotonda di Via Martiri della Libertà e S.P. 7 e la frazione di Fossa, ciclabile da realizzarsi in sede propria, sul tracciato in corrispondenza dei sottoservizi di cui alla presente deliberazione, in fregio alla strada provinciale ”

“ 8. di dare mandato al RUP di rendere interdetto l'accesso del tratto tombinato che verrà realizzato in esecuzione della presente deliberazione fino al completamento dell'intervento con la realizzazione della pista ciclo-pedonale.”

CONDIZIONI

Durata: La presente concessione, rilasciata per una durata di anni 29 (ventinove) e rinnovabile alla sua scadenza, dovrà essere conservata a cura del concessionario ed esibita ad ogni richiesta da parte dei soggetti indicati all'art. 12 del Nuovo Codice della Strada.

Termini per l'esecuzione dei lavori: L'esecuzione delle opere in oggetto dovrà essere completata nel termine di 12 (dodici) mesi dalla data del rilascio della presente concessione; scaduto tale termine, in mancanza di proroga accordata a richiesta, la presente concessione perderà di ogni efficacia. In tal caso è necessaria la presentazione di nuova domanda.

Prescrizioni:

La validità della presente concessione è subordinata all'incondizionato rispetto delle leggi vigenti in materia, del Regolamento Provinciale e della Convenzione richiamati in premessa.

La validità del presente atto è inoltre subordinata al rispetto, quando ne sussistono le condizioni, salvo l'applicazione delle sanzioni pecuniarie ed accessorie previste, delle norme del Nuovo Codice della Strada, con particolare riguardo all'art. 21 (opere, depositi e cantieri stradali); a tal fine, nel caso ne ricorrano le condizioni, prima dell'inizio dei lavori, dovrà essere data comunicazione, con congruo anticipo (almeno 10 giorni) dei tempi e modi di esecuzione delle opere, utilizzando eventualmente il fac-simile allegato, ai fini dell'autorizzazione per il segnalamento previsto dall'art. 30 del Regolamento D.P.R. 495/92, pena l'applicazione delle sanzioni pecuniarie ed accessorie previste.

L'inosservanza delle condizioni fissate nel presente atto comporta la revoca della concessione e l'obbligo al ripristino della situazione precedente a cura e spese del concessionario.

Il presente provvedimento annulla e sostituisce il precedente atto prot. 12573/11.15.5/3256 del 5.2.2015.

TUTELA DELLA PRIVACY

Si informa che il titolare del trattamento dei dati personali forniti dall' interessato è la Provincia di Modena, con sede in Modena, viale Martiri della Libertà 34, e che il Responsabile del trattamento dei medesimi dati è il Direttore dell' Area Lavori Pubblici Ing. Alessandro Manni;

Le informazioni che la Provincia deve rendere ai sensi dell'art 13 del Dlgs. 196/2003 sono contenute nel "Documento Privacy", di cui l'interessato potrà prendere visione presso la segreteria dell' Area Lavori Pubblici della Provincia di Modena e nel sito internet dell' Ente www.provincia.modena.it.

I dati relativi al presente provvedimento saranno pubblicati sul sito internet della Provincia nella Sezione "Amministrazione Trasparente", ai sensi dell'art. 23 del D.Lgs.33/2013.

BOLLO

Imposta di bollo assolta in modo virtuale. Autorizzazione della Direzione Regionale delle Entrate per L'Emilia Romagna prot. n. 2010/7509 del 18.02.2010

IMPUGNAZIONI

Il presente atto è impugnabile con ricorso giurisdizionale avanti il Tribunale Amministrativo dell'Emilia Romagna entro sessanta giorni dalla data di comunicazione o di notificazione, oppure con ricorso straordinario al Presidente della Repubblica entro centoventi giorni dalla data di comunicazione o notificazione.

Il Dirigente LUPPI CRISTINA



Direzione e Sede
C.so Vittorio Emanuele II, 29
Tel. 059 416511 - Fax 059 249000
E-mail: segreteria@consorzio.it
Pec: segreteria@pec.consorzio.it
Site web: www.consorzio.it
Cod. Fisc.: 94149560362

AIMAG S.p.A. - MIRANDOLA
3613 DATA 07/05/15
07 MAG. 2015
ASSEGNAZIONE S.L.T.
CLASSIFICAZIONE

Spett.le
AIMAG S.p.A.
Via Maestri del Lavoro 38
41037 Mirandola (MO)
(spedire posta a Casella Postale n. 151
- 41037 Mirandola)

MM/mm
Area Tecnica
Esercizio Manutenzione Sinistra Panaro Zona Mirandola
Referente: Geom. Marianna Mantovani

**p.c. alla Segreteria legale Affari Generali
e p.c. all'ufficio consorziale periferico di Mirandola (MO)**

OGGETTO: Nulla - osta alla posa in parallelo al ciglio destro del DUGALE PRIMO SANTA CATERINA di N°2 (due) condotte convoglianti acque reflue ad uso pubblico, in corrispondenza dell'incrocio tra via Forella e via per Vallalta, in prossimità dei terreni distinti catastalmente al foglio 18, mappali 207 e 237 - Comune di Concordia sulla Secchia (MO).

In esito alla domanda del 25/03/2015 Vs. prot. 2421 (ns. prot. 4910 del 01/04/2015) si rilascia nulla - osta per la posa in parallelo delle condotte in oggetto.

Il nulla - osta è subordinato alle seguenti condizioni:


- 1) Tutte le spese occorrenti per la esecuzione delle opere sono a carico di codesta Ditta.
- 2) La esecuzione dei lavori dovrà essere condotta in modo da non arrecare danni all'opera di bonifica e sue pertinenze.
- 3) Codesta Ditta è tenuto al rispetto delle norme vigenti in materia di urbanistica e di vincoli paesaggistici ed ambientali.
- 4) Il presente nulla - osta si intende rilasciato senza pregiudizio dei diritti di terzi; codesta Ditta inoltre rimane responsabile, sia civilmente che penalmente, di qualsiasi danno a cose o persone che dovesse verificarsi o prodursi in futuro per la manutenzione e l'esercizio delle condotte stesse, sollevando il Consorzio da qualsiasi richiesta o molestia da parte di terzi.
- 5) Il Consorzio non assume, in conseguenza del rilascio del presente nulla-osta, alcun onere od impegno circa le condizioni di esercizio del canale, intendendosi che il Consorzio continuerà a provvedervi secondo le proprie esigenze.
- 6) Il Consorzio sarà tenuto sollevato da eventuali danni che venissero provocati alle condotte da movimenti franosi, dissesti, scoscendimenti, erosioni del canale.

- 7) Prima di dare inizio ai lavori, codesta Ditta dovrà darne avviso all'ufficio consorziale di **Mirandola** (tel. 0535/20100 fax 0535/25464).
- 8) Con la esecuzione dei lavori si intenderà che codesta Ditta ha esplicitamente accettato, senza riserva alcuna le condizioni tutte che regolano il presente nulla-osta.
- 9) Modalità costruttive:

i fiancheggiamenti in parallelo saranno realizzati con una tubazione in PVC De 125 convoglianti fognatura a gravità e una condotta in PE De 12 convogliante fognatura in pressione entrambi a uso pubblico, posate mediante scavo a cielo aperto a una quota di ml. 1,50 rispetto il piano campagna a non meno di m. 4,00 (nel punto più vicino) dal ciglio destro del Dugale Secondo Santa Caterina.

Il fiancheggiamento avrà una lunghezza di m. 68,00.

IL PRESIDENTE
(*Francesco Mantenzi*)



Richiesta per eseguire un parallelismo a distanza \gt 4.00m
e per la realizzazione di un impianto di sollevamento fognario
a distanza \gt 10.00m
rispetto al "Dugale Primo Santa Caterina"
per collettamento di via Tintori al depuratore comunale
rif. Progetto Aimag 11/0013
nel Comune di Concordia sulla Secchia (MO).



Verificato

Aggiornamenti

Il Capo Reparto Reti


Mirandola, 17/03/2015

Tavola 1 di 1

Disegnatore:

G. Toselli



Scala: varie


(Ing. Umberto Mai)


REPARTO RETI





Zona di intervento


 Settore Cartografia - Via Maestri del Lavoro		19/03/2015	Comune di Concordia sulla Secchia
		Giorgia Toselli 1:10.000	

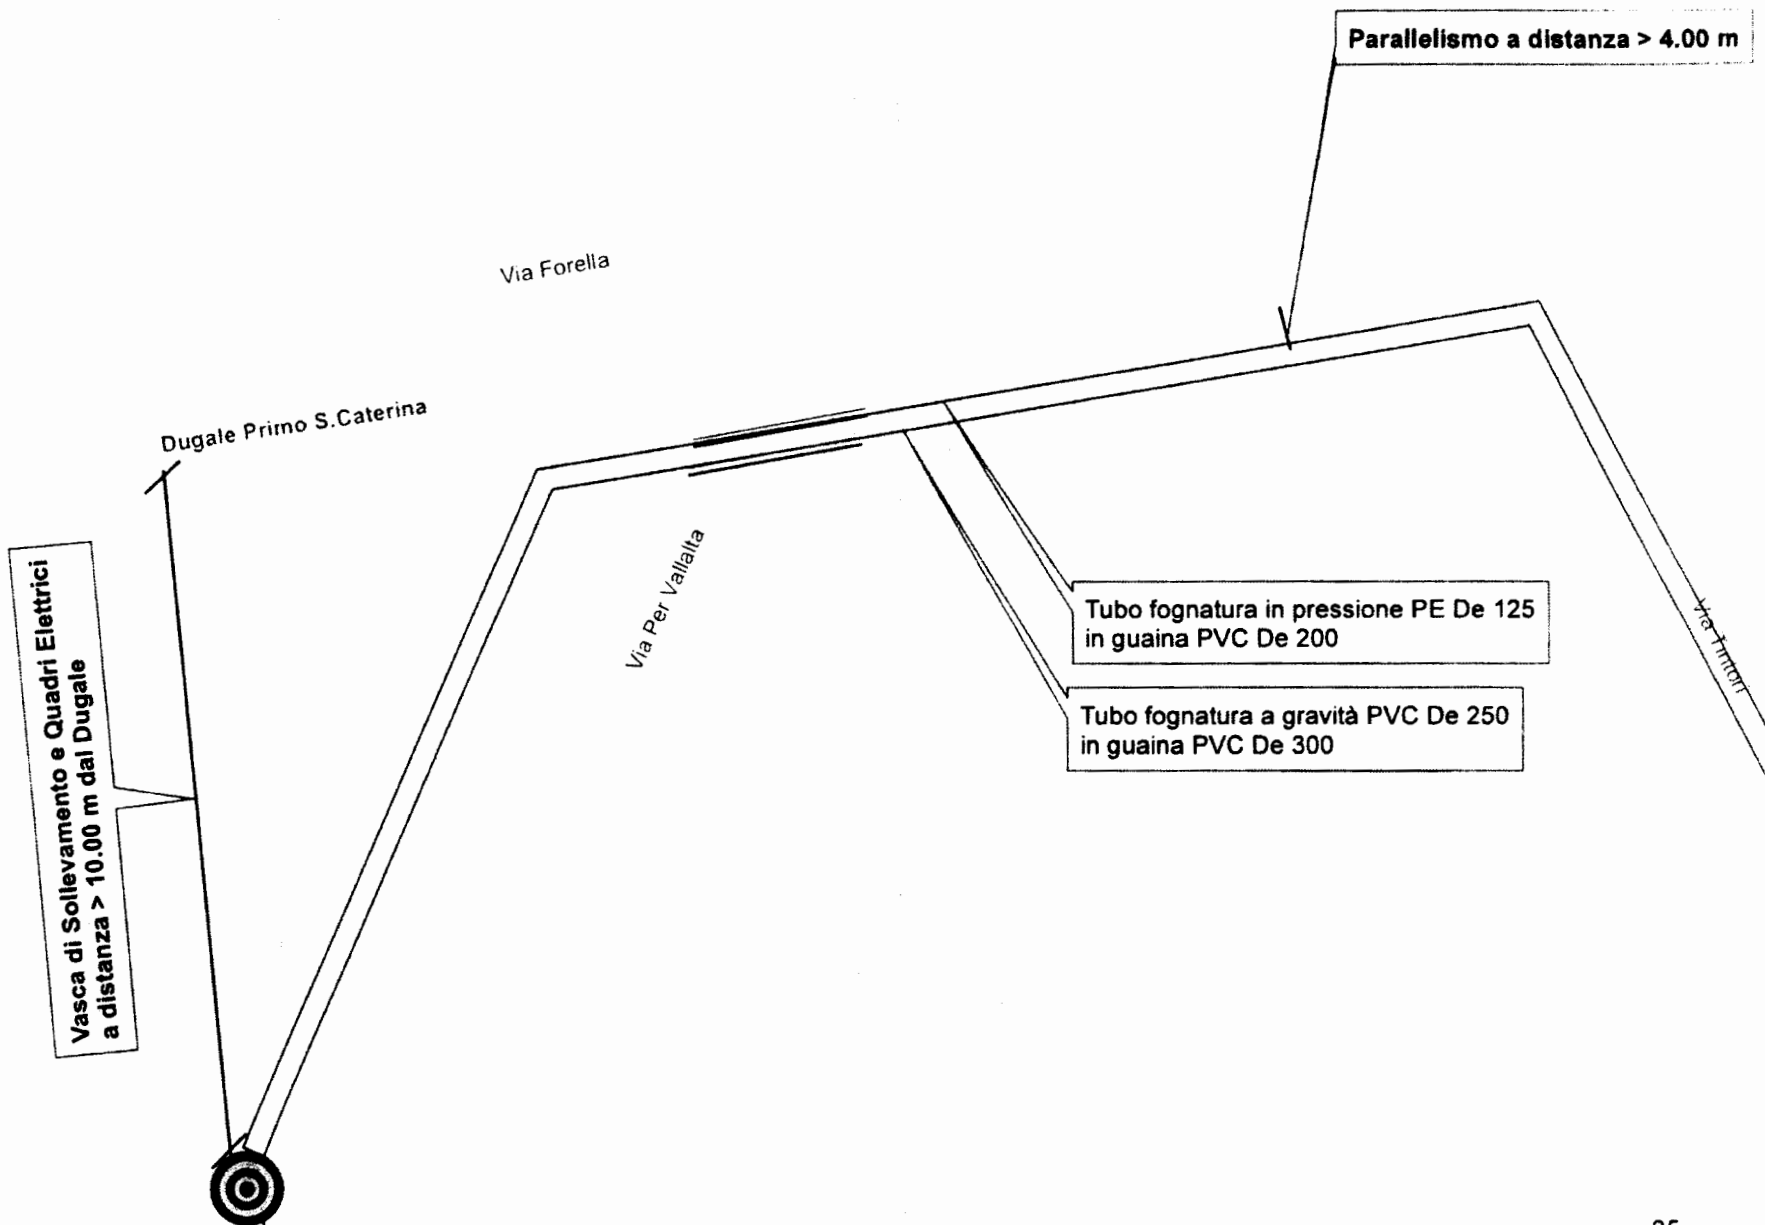Via Quirina



 Settore Cartografia - Via Maestri del lavoro		19/03/2015	
		Giorgia Toselli	Comune di Concordia sulla Secchia
		1:500	

Sezione di scavo per parallelismo

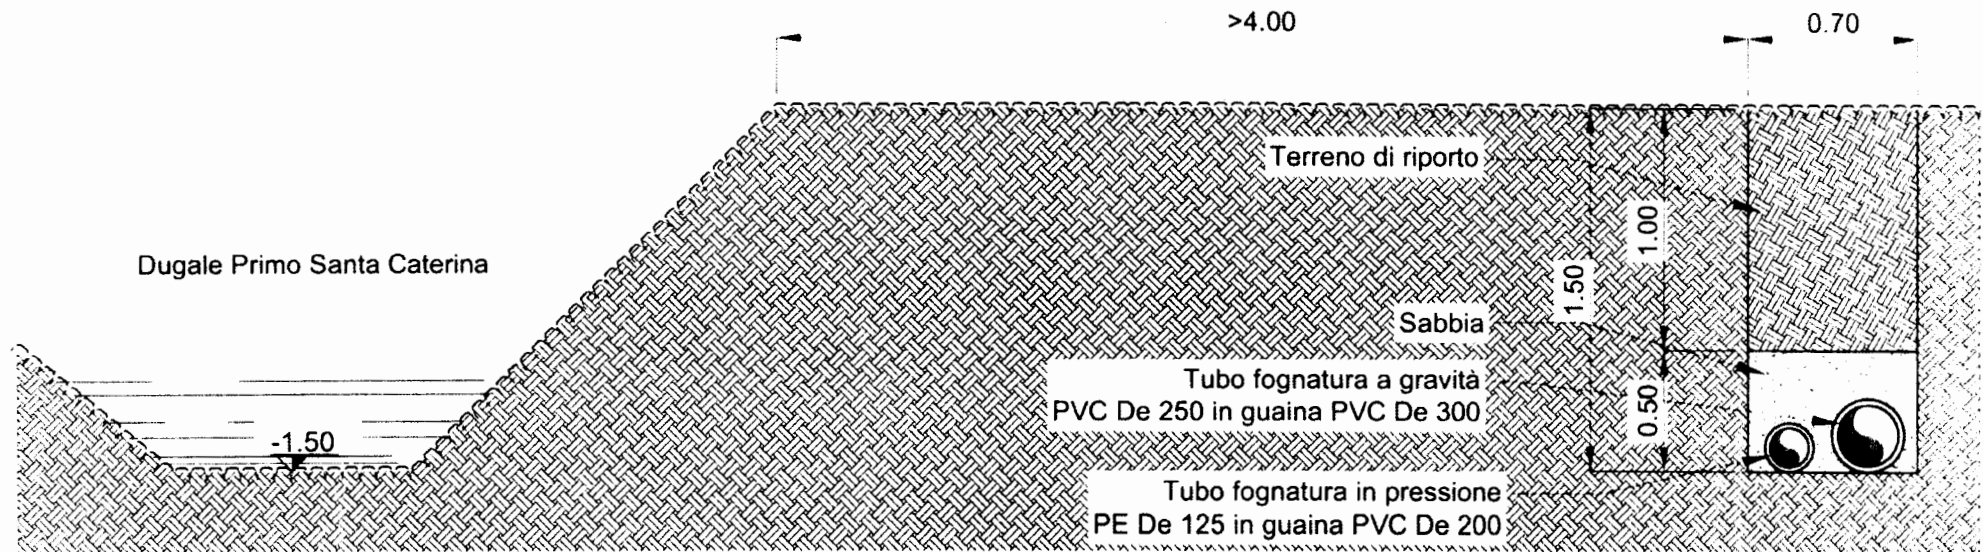

SCALA NON STANDARD