



# PLANIMETRIA STATO FINALE

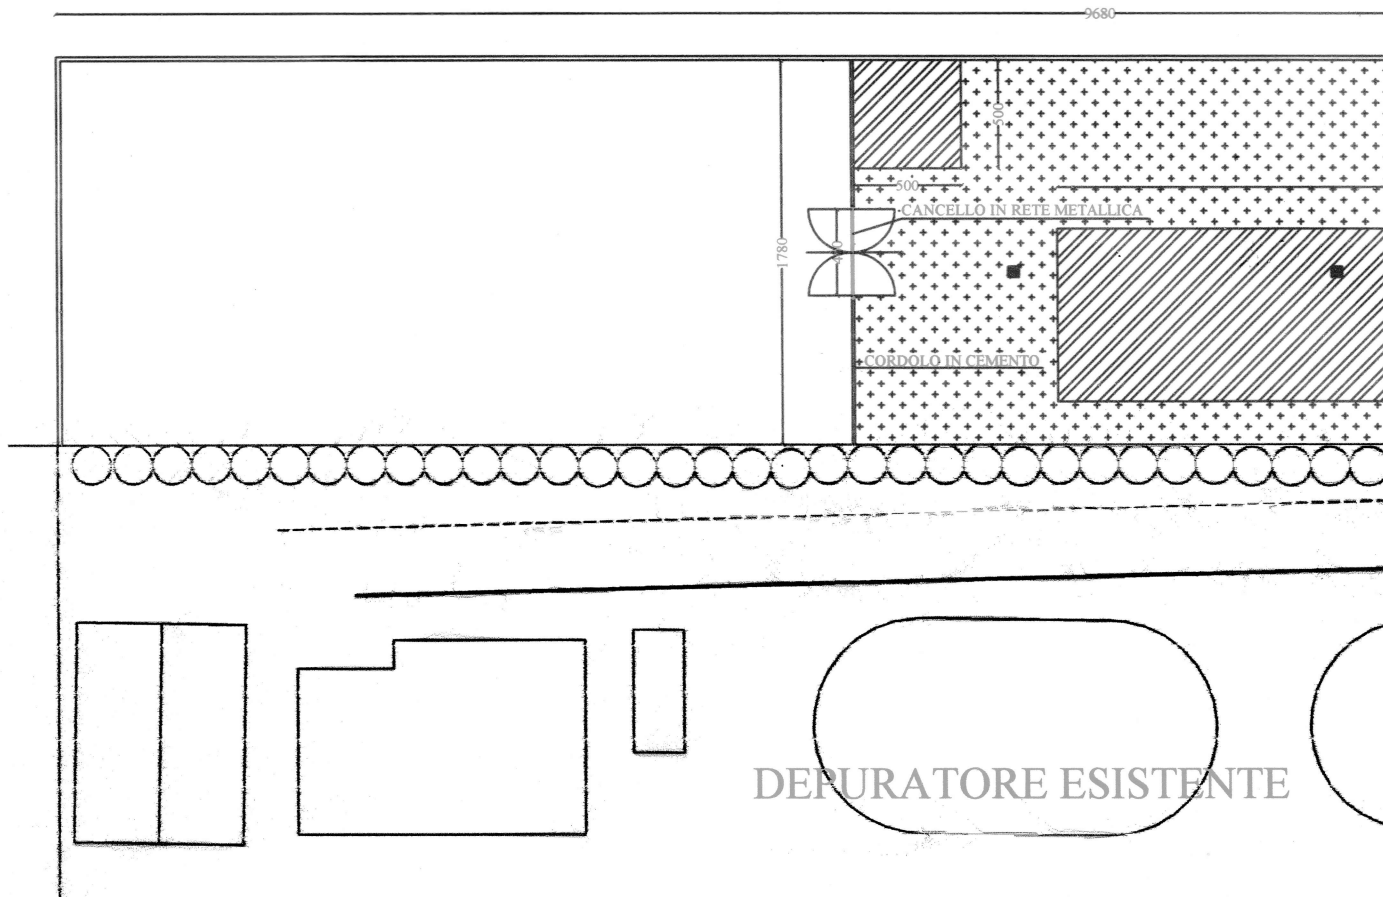

## LEGENDA





PAVIMENT. IN CALCESTRUZZO

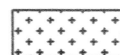

PAVIMENT. IN CONGLOMERATO BI

N

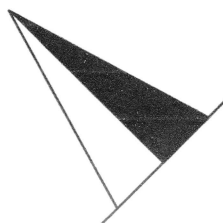


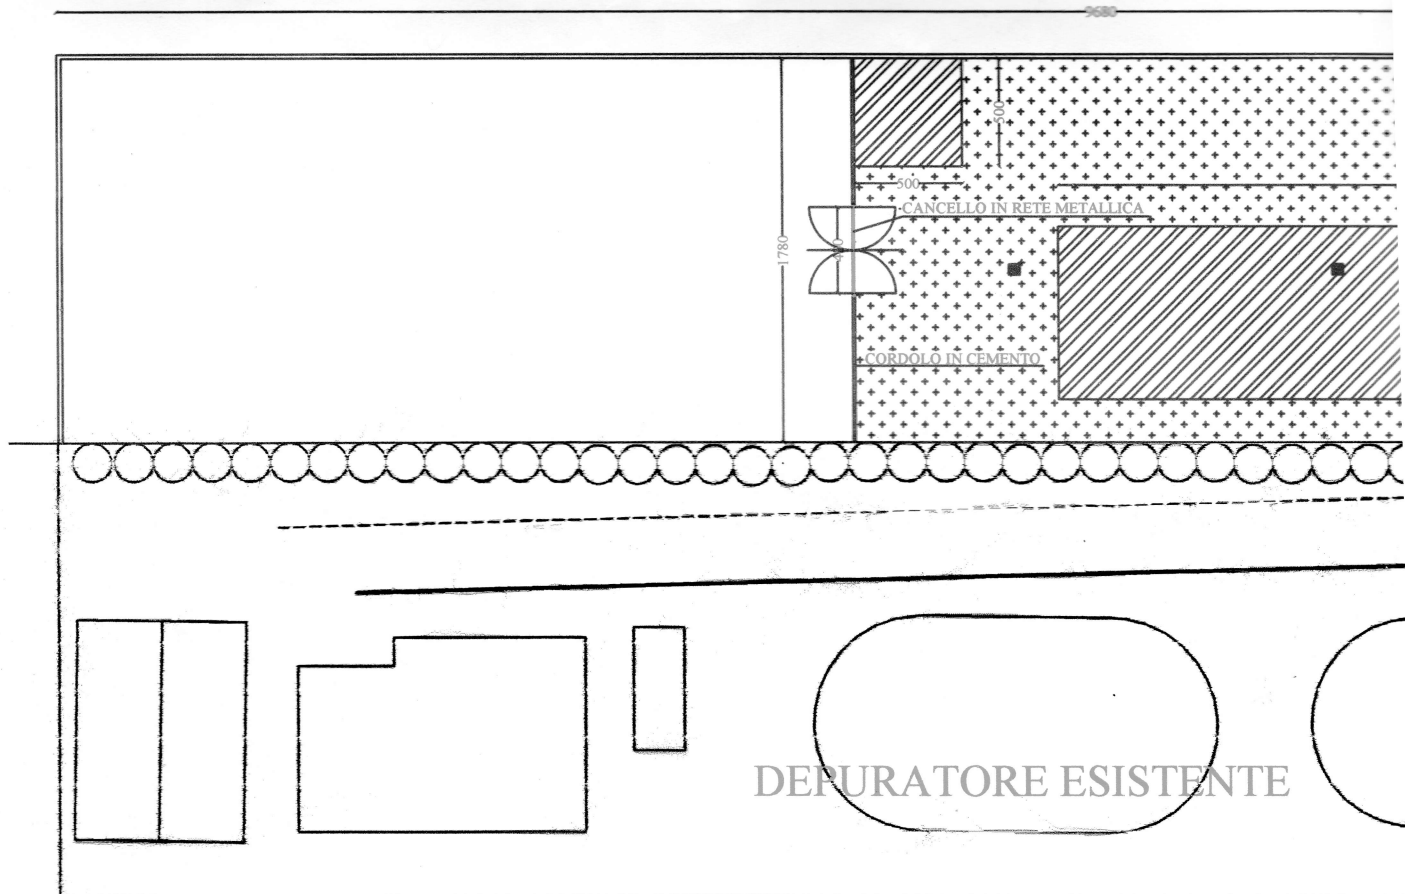


# LEGENDA



PAVIMENT. IN CALCESTRUZZO

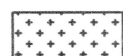

PAVIMENT. IN CONGLOMERATO BITU

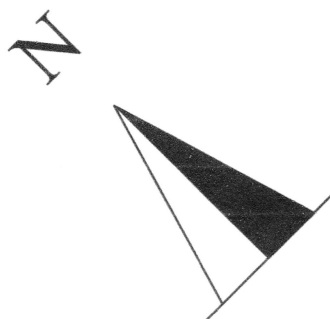


9680



MENT. IN CONGLOMERATO BITUMINOSO


Titre	R D
Com	G
Co	
A	
I	
II	
(d)	
Pro	
Co	
Pro	
T.E	
ge	
(H)	
Pro	
p.	
Co	
Pl	

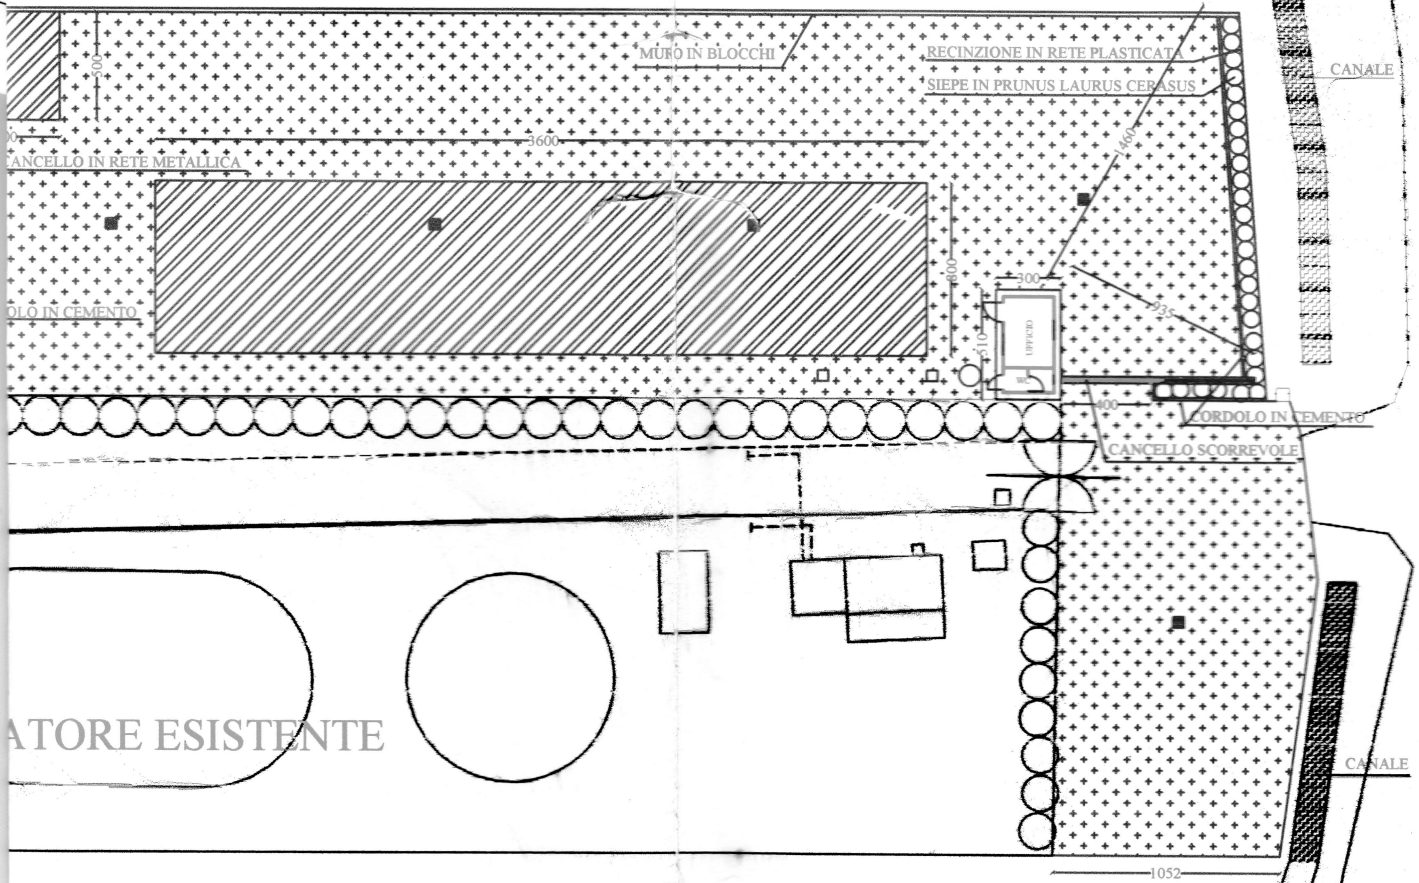

## IMENT. IN CALCESTRUZZO

## IMENT. IN CONGLOMERATO BITUMINOSO




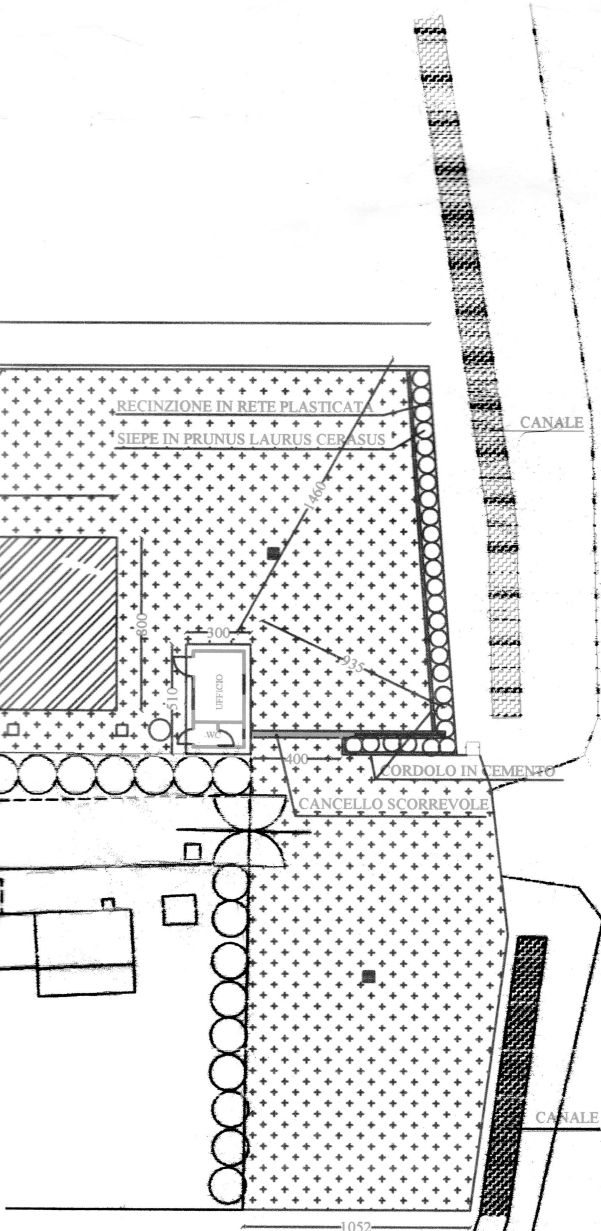

<b>Titolo</b>	
REALIZZAZIONE STAZIONE ECOLOGICA PER LA RACCOLTA DIFFERENZIATA DEI RIFIUTI	
<b>Comune</b>	<b>Luofo di esecuzione delle opere</b>
GOSSOLENGO	STRADA AGAZZANA

<b>Committente</b>	
AMMINISTRAZIONE COMUNALE DI GOSSOLENGO	
Il Responsabile del procedimento (dr. Arch. Andrea Fornasari)	
P.zza Roma n. 16 tel. 0523770711 fax. 0523779271 e-mail: comune.gossolengo@stranet.it C.F. 001986	
Progetto preliminare Comune di Gossolengo	
Progetto definitivo-esecutivo T.E.S.A. Piacenza s.p.a. Servizio Edilizia Civile Industriale (geom. Guglielmo Pradovera)	
(Il Direttore Tecnico ing. Maurizio Capelli)	
Progetto impianto elettrico e di illuminazione p.i. G. Colla via Ottobono 2/b 29100 Piacenza	

<b>Disegno</b>	<b>Scala</b>
PLANIMETRIA STATO FINALE	1:200

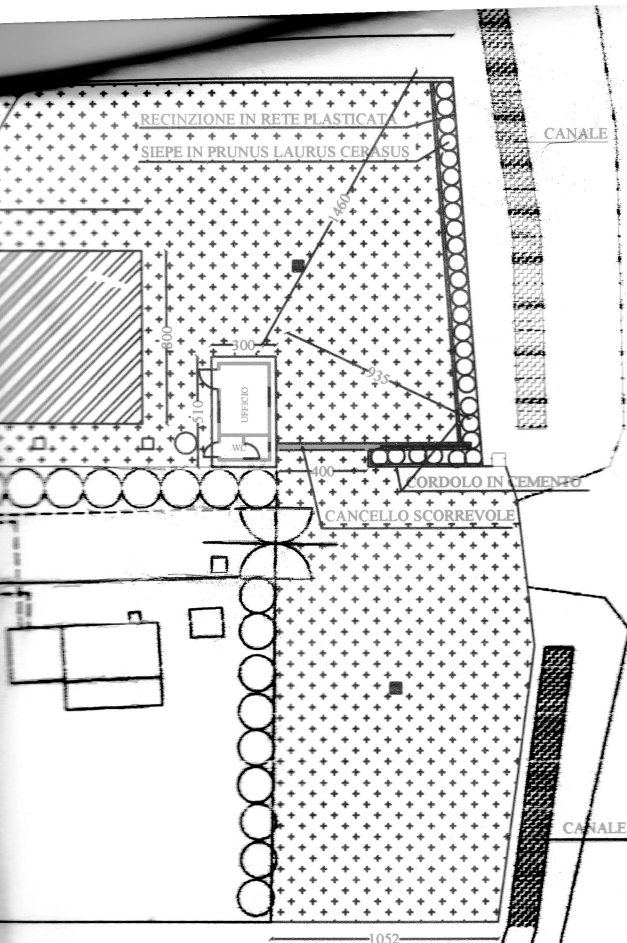

<b>Titolo</b>	
REALIZZAZIONE STAZIONE ECOLOGICA PER LA RACCOLTA DIFFERENZIATA DEI RIFIUTI	
<b>Luogo di esecuzione delle opere</b>	
<b>Comune</b>	<b>Via/Località</b>
GOSSOLENGO	STRADA AGAZZANA

<b>Committente</b>	
AMMINISTRAZIONE COMUNALE DI GOSSOLENGO	
Il Responsabile del procedimento (dr. Arch. Andrea Fornasari)	
P.zza Roma n. 15 tel. 0523774711 fax. 0523779291 e-mail: comune.gossolengo@tiscali.it C.F. 001906	
Progetto preliminare Comune di Gossolengo Progetto definitivo-esecutivo T.E.S.A. Piacenza s.p.a. Servizio Edilizia Civile Industriale (geom. Guglielmo Pradovera) (Il Direttore Tecnico ing. Maurizio Capelli)	
Progetto impianto elettrico e di illuminazione p.i. G. Colla via Ottobono 2/b 29100 Piacenza	

<b>Disegno</b>		<b>Scala</b>	
PLANIMETRIA STATO FINALE		1:200	
<b>Nome File</b>	<b>Numero documento</b>	<b>Contrassegno documento</b>	<b>Contrassegno da documento</b>
	.3		
<b>Fase</b>			<b>Data</b>
PROGETTO DEFINITIVO-ESECUTIVO			