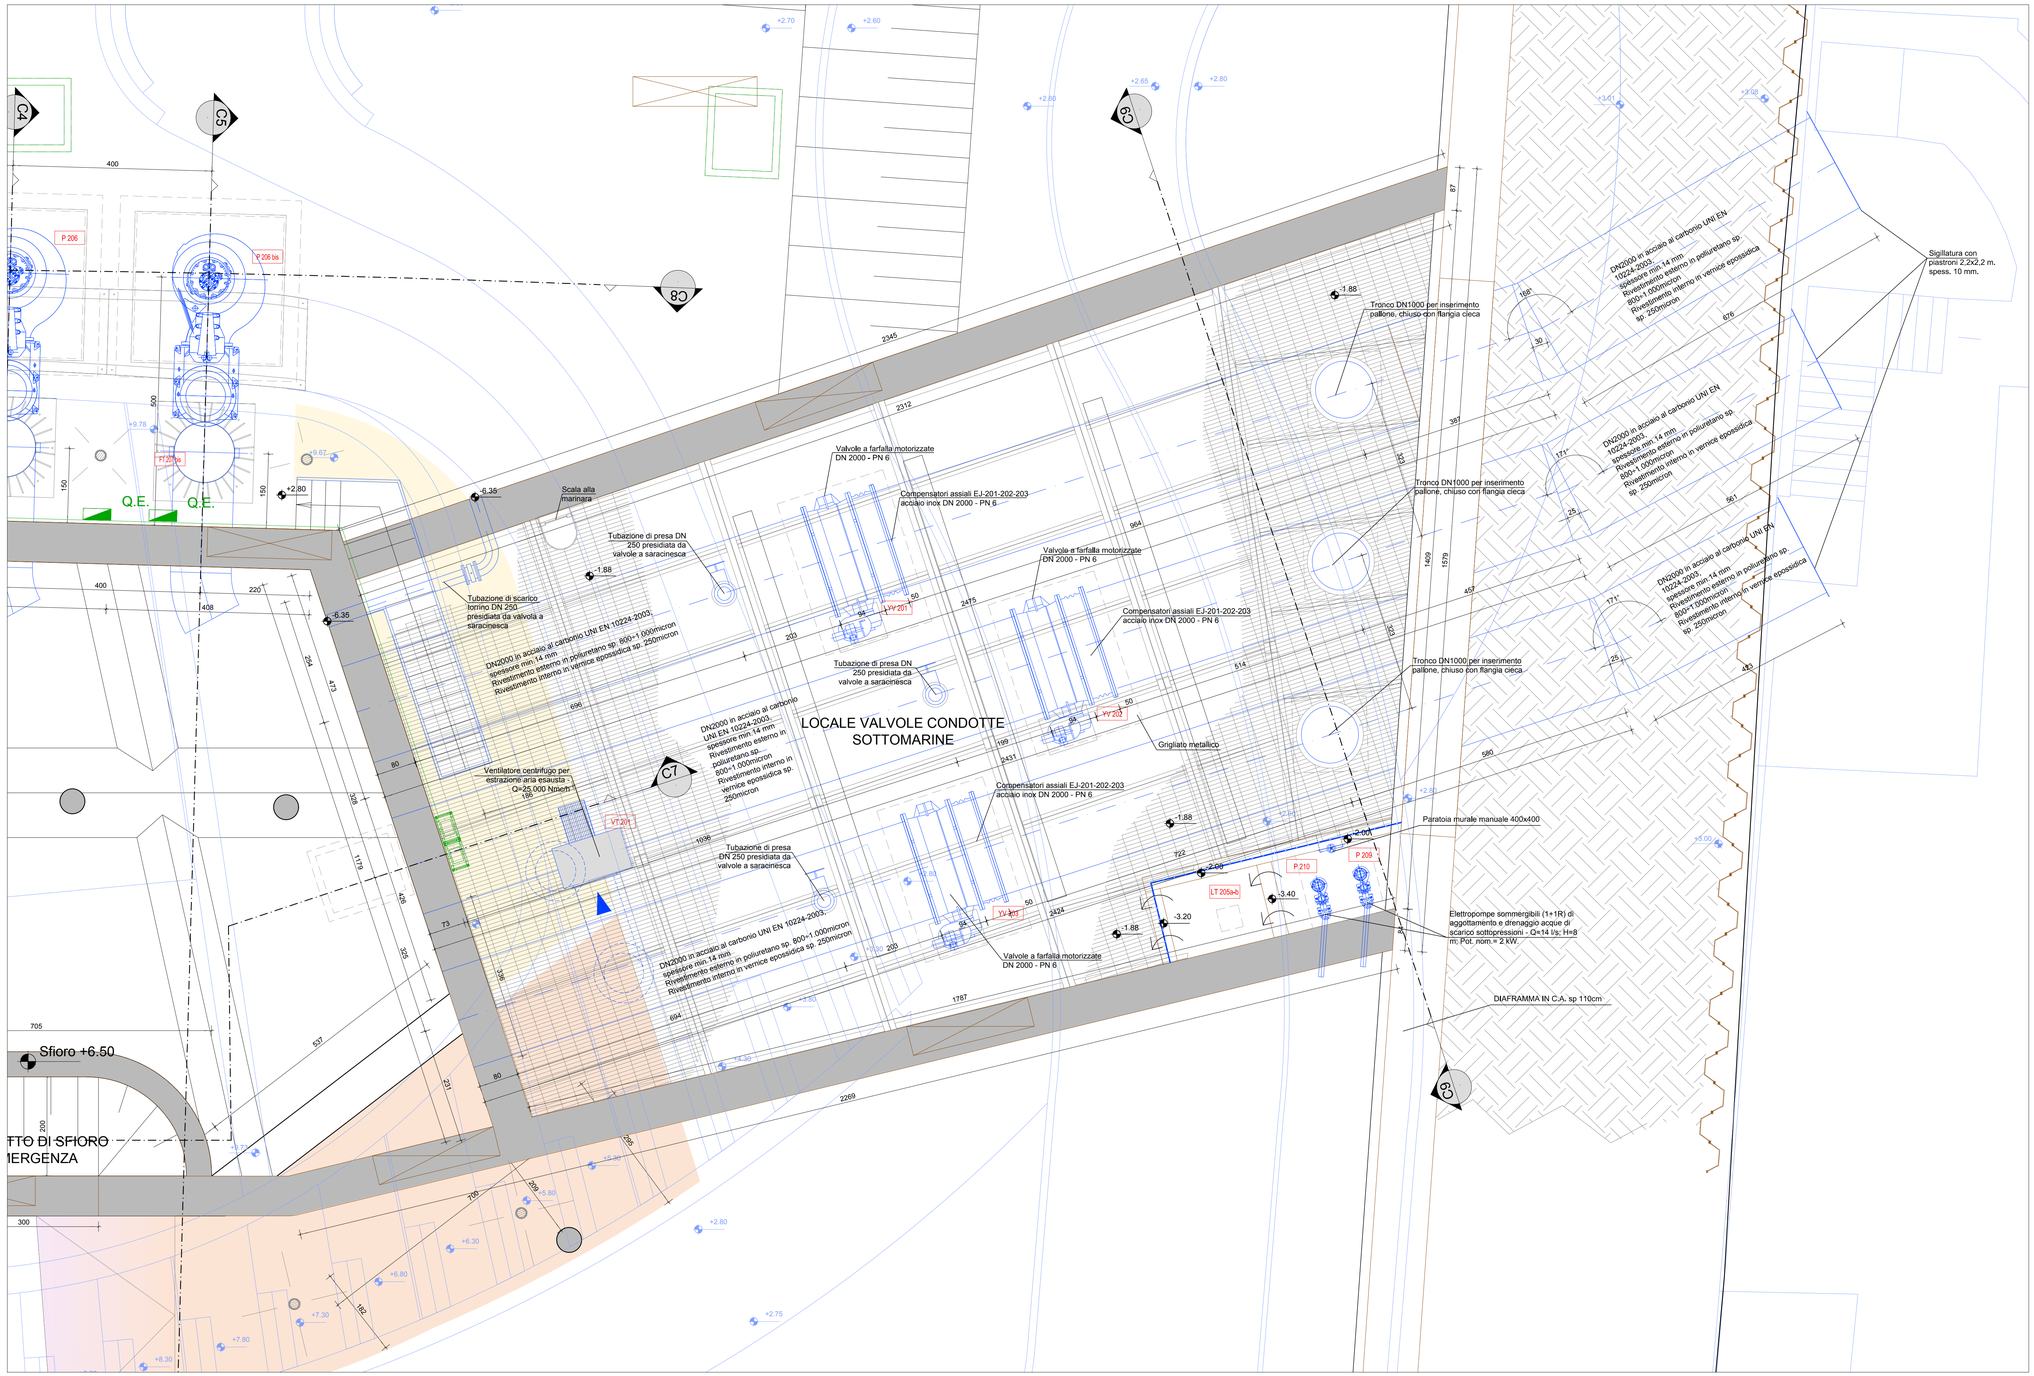

PLANIMETRIA LOCALE VALVOLE TUBI SCARICO A MARE - scala 1:50

KEYPLAN

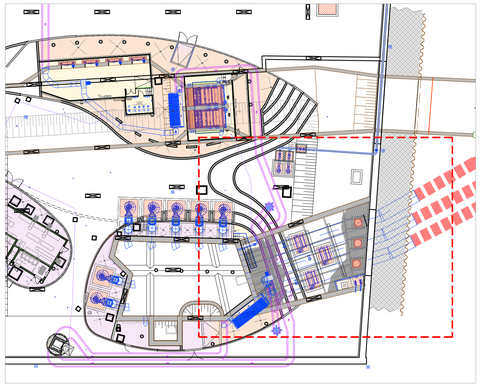

LEGENDA

- OPERE CIVILI SOTTO QUOTA +1.60
- OPERE CIVILI SOPRA QUOTA +1.60
- MORFOLOGIA SUPERFICI ESTERNE
- CUNICOLI ARIA IN C.A.
- OPERE ELETTROMECCANICHE
- OPERE ELETTRICHE
- P 201 — ETICHETTE OPERE ELETTROMECCANICHE
- FINITO ARCHITETTONICO A QUOTA +2.80
- FINITO ARCHITETTONICO A QUOTA +2.30
- FINITO ARCHITETTONICO A QUOTA +1.60
- FINITO ARCHITETTONICO A QUOTA +0.50
- FINITO ARCHITETTONICO A QUOTA -1.88

APPALTO INTEGRATO PER LA PROGETTAZIONE E LA REALIZZAZIONE

R.T.I.: C.M.C. Ravenna · Consorzio Cooperative Costruzioni · ICOP · torricelli

R.T.P.:

ALTHEA
Via Guerrino Colleoni, 56/58
30016 Thiene (VI)
tel. 0445-375355
Legale rappresentante: ing. Francesco Viero

ENSER
Viale Baccarini n. 29/2
48018 Faenza (RA)
tel. 0546 662423
Legale rappresentante: ing. Gianfranco Marchi

STUDIO TASSINARI ASSOCIATI
Viale Luigi Cibla, 54
48123 Ravenna (RA)
tel. 0544 218506
Legale rappresentante: ing. Roberto Tassinari

Responsabile generale della progettazione: dott. ing. Guido Zanovello — INGEGNERE SEZIONE A N. 2199
Responsabile delle integrazioni specialistiche: dott. ing. Fabrizio Parboni Arquati — INGEGNERE SEZIONE A N. 2399
Responsabile della progettazione strutturale: dott. ing. Francesco Viero — INGEGNERE SEZIONE A N. 2047
Co-responsabile della progettazione strutturale: dott. ing. Gianfranco Marchi — INGEGNERE SEZIONE A N. 2199
Responsabile progettazione geotecnica: dott. ing. Roberto Tassinari — INGEGNERE SEZIONE A N. 342
Responsabile studi ed attività inerenti la geologia: dott. geol. Gianluca Benedetti — GEOLOGO SEZIONE A N. 1006

PROGETTO ESECUTIVO

REV.	DATA (DATE)	REDATTO (DRAWN BY)	CONTROL. (CHOCK'D)	APPROVATO (APPR'D)	DESCRIZIONE (DESCRIPTION)
3	16/09/2016	CMC	CMC – M.B.	L.Z.	Revisione
2	04/08/2016	CMC	CMC – M.B.	L.Z.	Revisione
1	06/07/2016	CMC	CMC – M.B.	L.Z.	Emissione Prog. Esec.

FUNZIONE O SERVIZIO (DEPARTMENT)
INGEGNERIA ACQUA
PROGETTAZIONE IMPIANTI ACQUA

DENOMINAZIONE IMPIANTO O LAVORO (PLANT OR PROJECT DESCRIPTION)
PSBO – Vasche di Laminazione Ausa

IDENTIFICATIVO IMPIANTO (PLANT IDENTIFIER)	WBS	CODICE CUP (CUP CODE)
	R.2150.11.03.00065	H97H14000700005
	CODICE DOCUMENTO (CODE): C03CD02	N° COMMESSA (JOB N°): 11300273776
	ID DOCUMENTO (DOCUMENT ID)	NOME FILE (FILE NAME): C03CD02_VPK_Locale_valvole

GRUPPO HERA
HERA S.p.A.
Holding Energia Risorse Ambiente
Viale Carlo Berti Pichat 2/4 -40127 Bologna
tel. 051.287.111 fax 051.287.525
www.gruppohera.it

DENOMINAZIONE DOCUMENTO (DOCUMENT DESCRIPTION)
Vasche P.le Kennedy: Locale valvole tubi di scarico a mare: pianta

SCALA (SCALE)	N° FOGLIO (SHEET N°)	DI (LAST)
1:50	1	2

SEZIONE C7 scala 1:50

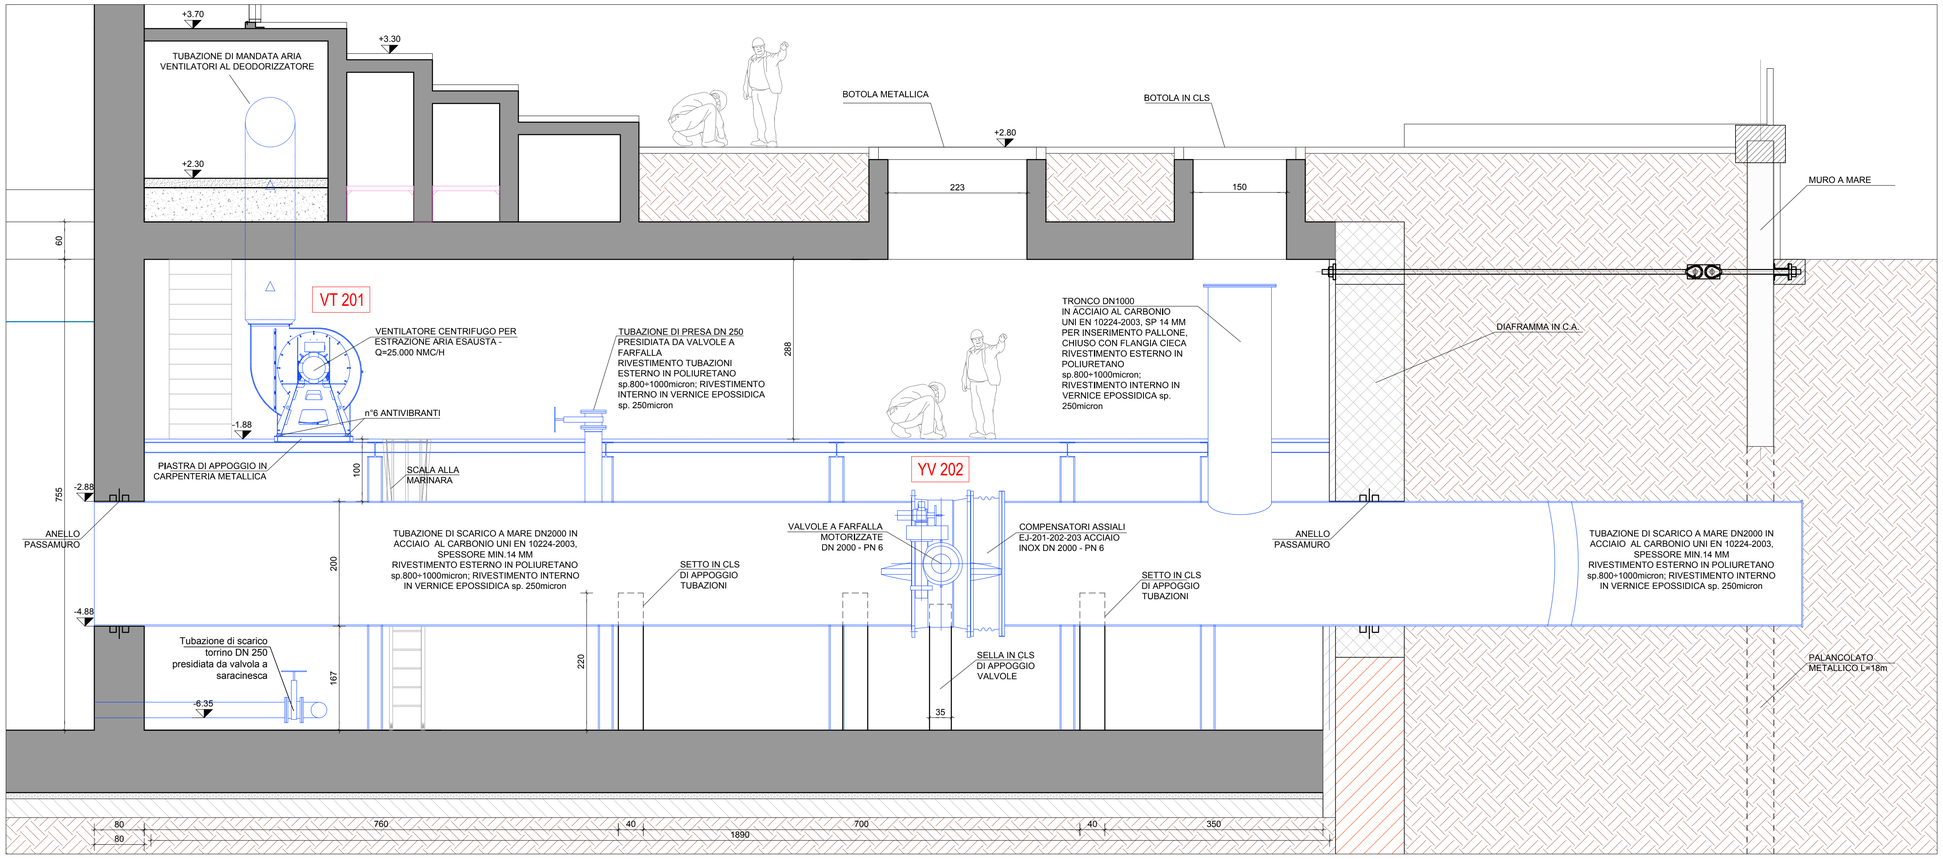

KEYPLAN

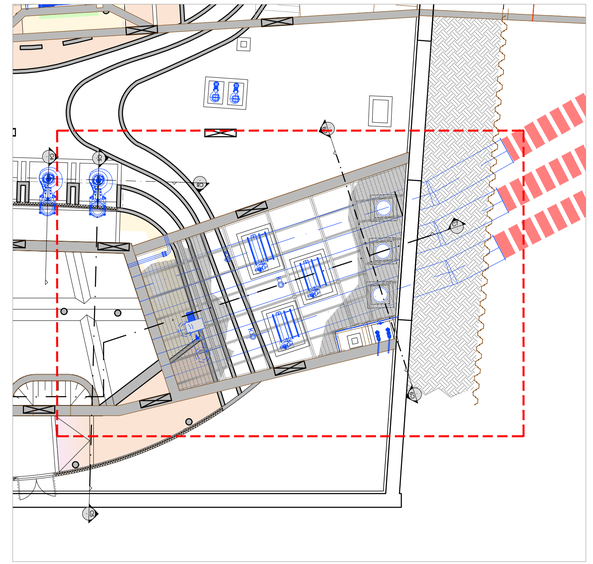

SEZIONE C9 scala 1:50

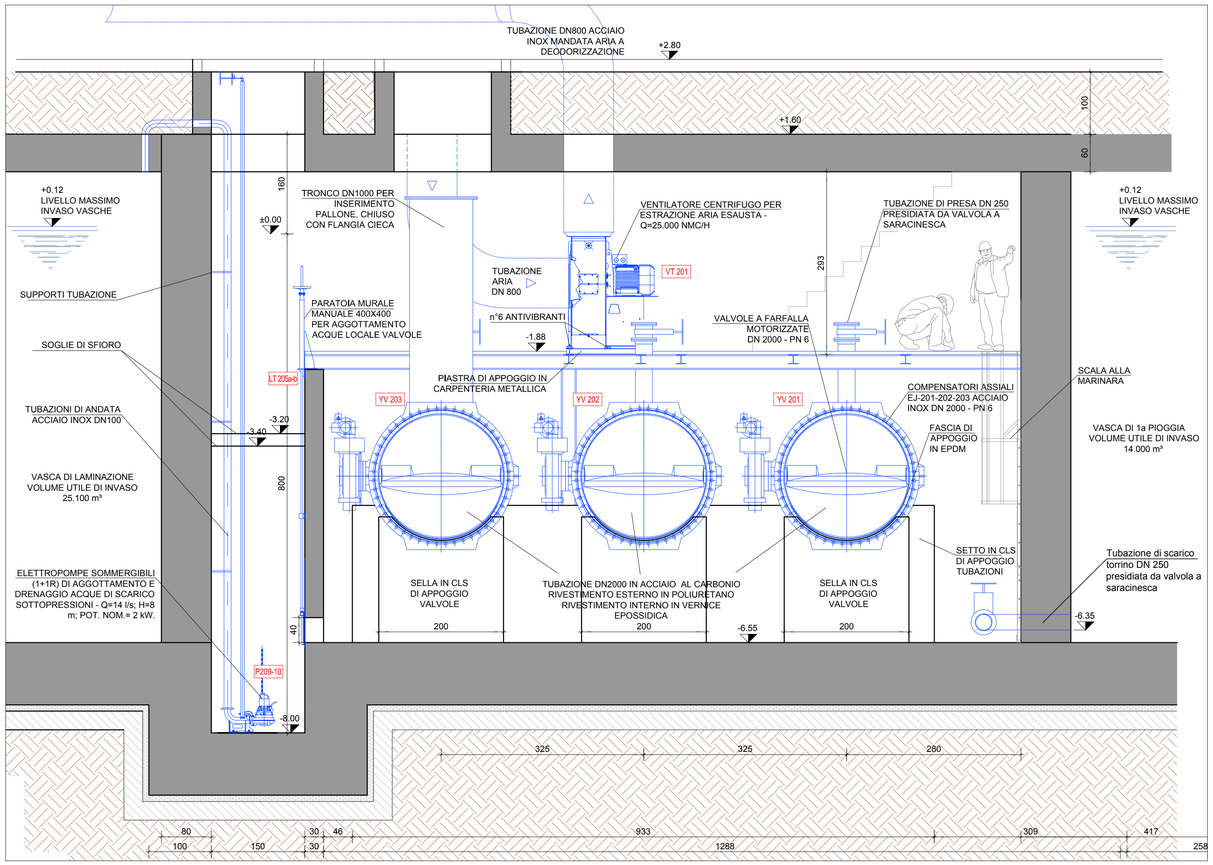

LEGENDA

- OPERE CIVILI
- CUNICOLI ARIA IN C.A.
- OPERE ELETTROMECCANICHE
- P 201 — ETICHETTE OPERE ELETTROMECCANICHE

APPALTO INTEGRATO PER LA PROGETTAZIONE E LA REALIZZAZIONE

R.T.I.: c.m.c. ravenna; Conscoop; ICOP; torricelli

R.T.P.:

STUDIO ALTIERI
Via Guardino Colleoni, 56/58
36016 Thiene (VI)
tel. 0445-375300
Legale rappresentante: ing. Francesco Viero

ENSER srl
Viale Baccarini n. 29/2
48018 Faenza (RA)
tel. 0546 663423
Legale rappresentante: ing. Gianfranco Marchi

STUDIO TASSINARI ASSOCIATI
Viale Luigi Cilla, 54
48123 Ravenna (RA)
tel. 0544 218506
Legale rappresentante: ing. Roberto Tassinari

Responsabile generale della progettazione:	Responsabile delle integrazioni specialistiche:	Responsabile della progettazione strutturale:
dott, ing, Guido Zanovello	dott, ing, Fabrizio Partoni Arquati	dott, ing, Francesco Viero
Co-responsabile della progettazione strutturale	Responsabile progettazione geotecnica	Responsabile studi ed attività inerenti la geologia
dott, ing, Roberto Tassinari	dott, ing, Gianfranco Marchi	dott, geol, Gianluca Benedetti

PROGETTO ESECUTIVO

REV.	DATA (DATE)	REDATTO (DRWN.BY)	CONTROL. (CHCK'D)	APPROVATO (APPR'D)	DESCRIZIONE (DESCRIPTION)
3	03/10/2016	CMC	CMC – M.B.	L.Z.	Revisione
2	04/08/2016	CMC	CMC – M.B.	L.Z.	Revisione
1	06/07/2016	CMC	CMC – M.B.	L.Z.	Emissione Prog. Esec.

FUNZIONE O SERVIZIO *(DEPARTMENT)*
INGEGNERIA ACQUA
PROGETTAZIONE IMPIANTI ACQUA

DENOMINAZIONE IMPIANTO O LAVORO *(PLANT OR PROJECT DESCRIPTION)*
PSBO – Vasche di Laminazione Ausa

IDENTIFICATIVO IMPIANTO *(PLANT IDENTIFIER)*	WBS	CODICE CUP *(CUP CODE)*
	R.2150.11.03.00065	H97H14000700005
	CODICE DOCUMENTO *(CODE)* C03CD02	N° COMMESSA *(JOB N°)* 11300273776
	ID DOCUMENTO *(DOCUMENT ID)*	NOME FILE *(FILE NAME)* C03CD02_VPK_Locale_valvole

GRUPPO HERA
HERA S.p.A.
Holding Energia Risorse Ambiente
Viale Carlo Berti Pichat 2/4 40127 Bologna
tel. 051.287.111 fax 051.287.525
www.gruppohera.it

DENOMINAZIONE DOCUMENTO *(DOCUMENT DESCRIPTION)*
Vasche P.le Kennedy: Locale valvole tubi di scarico a mare: sezioni

SCALA *(SCALE)*	N° FOGLIO *(SHEET N°)*	DI *(LAST)*
1:50	2	2