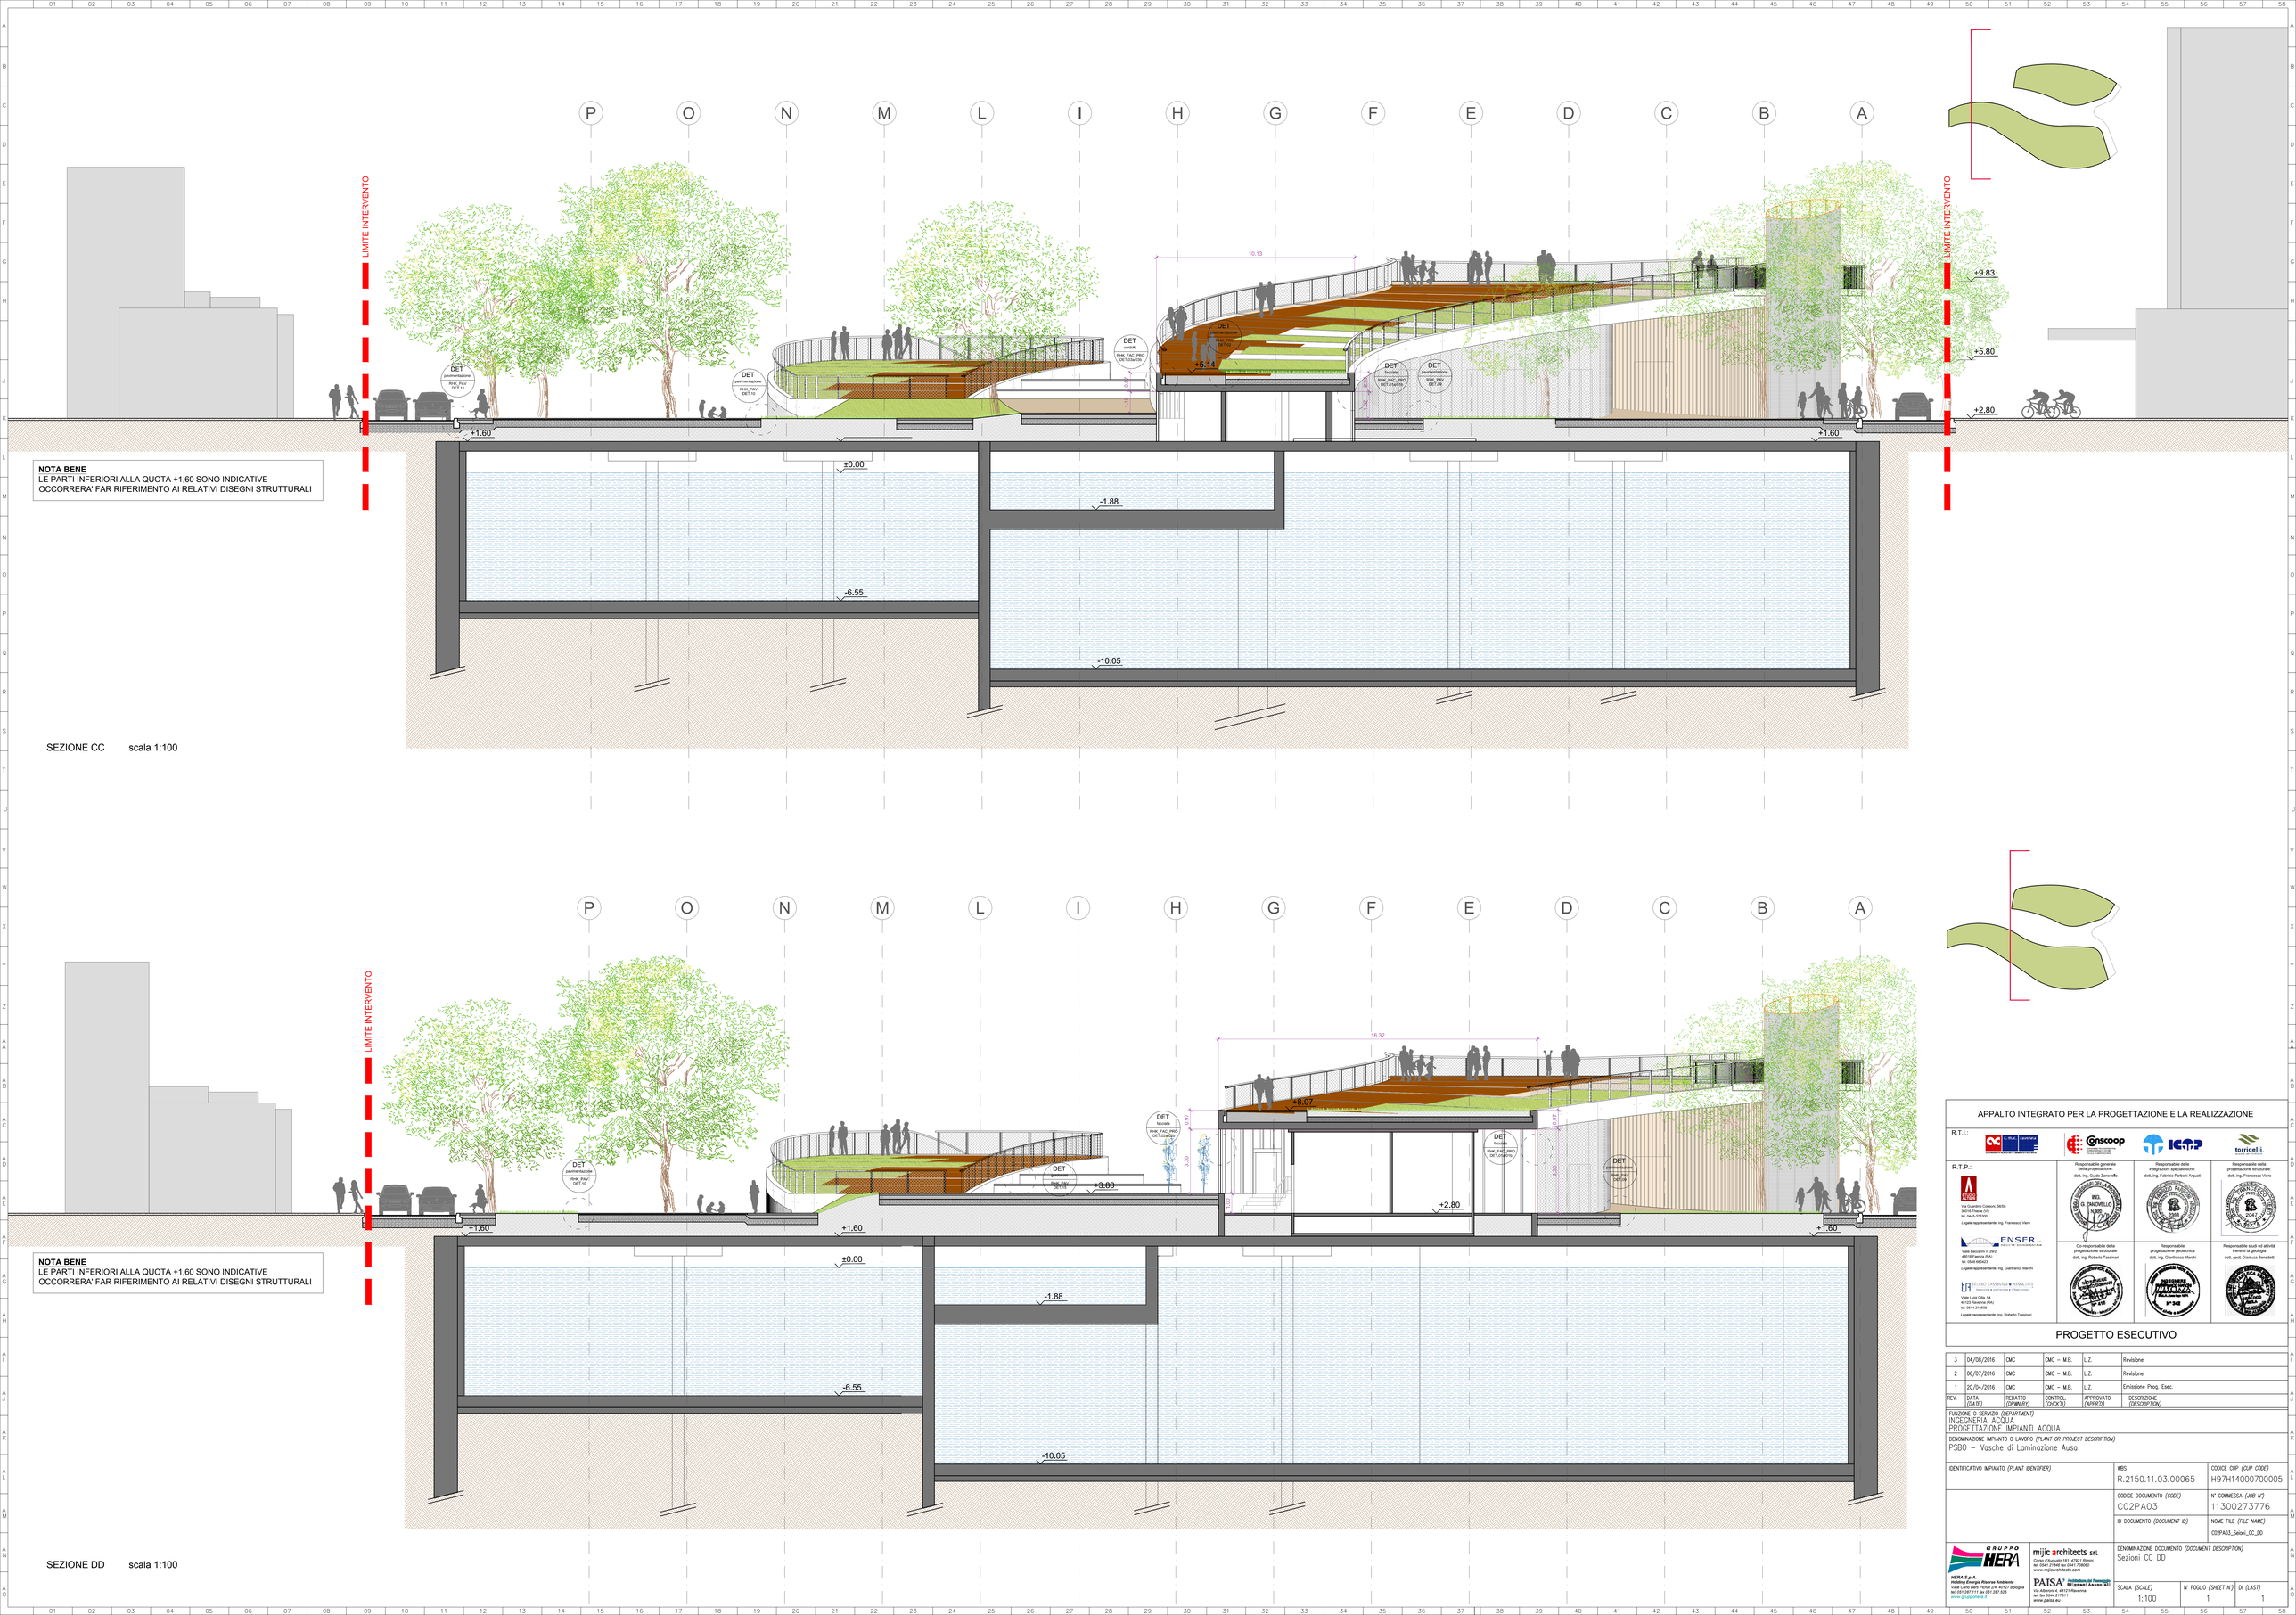

SEZIONE CC scala 1:100

SEZIONE DD scala 1:100

APPALTO INTEGRATO PER LA PROGETTAZIONE E LA REALIZZAZIONE

R.T.I.:

R.T.P.:

Via Guardino Colleoni, 56/58
36016 Thiene (VI)
tel. 0445-375200
Legale rappresentante: ing. Francesco Viero

Viale Baccarini n. 29/2
48018 Faenza (RA)
tel. 0546 663423
Legale rappresentante: ing. Gianfranco Marchi

Viale Luigi Cilla, 54
48123 Ravenna (RA)
tel. 0544 215006
Legale rappresentante: ing. Roberto Tassinari

Responsabile generale della progettazione: dott. ing. Guido Zanovello

Responsabile delle integrazioni specialistiche: dott. ing. Fabrizio Parboni Arquati

Responsabile della progettazione strutturale: dott. ing. Francesco Viero

Co-responsabile della progettazione strutturale: dott. ing. Roberto Tassinari

Responsabile progettazione geotecnica: dott. ing. Gianfranco Marchi

Responsabile studi ed attività inerenti la geologia: dott. geol. Gianluca Benedetti

PROGETTO ESECUTIVO

REV.	DATA (DATE)	REDATTO (DRAWN BY)	CONTROL. (CHCK'D)	APPROVATO (APPR'D)	DESCRIZIONE (DESCRIPTION)
3	04/08/2016	CMC	CMC – M.B.	L.Z.	Revisione
2	06/07/2016	CMC	CMC – M.B.	L.Z.	Revisione
1	20/04/2016	CMC	CMC – M.B.	L.Z.	Emissione Prog. Esec.

FUNZIONE O SERVIZIO (DEPARTMENT)
INGEGNERIA ACQUA
PROGETTAZIONE IMPIANTI ACQUA

DENOMINAZIONE IMPIANTO O LAVORO (PLANT OR PROJECT DESCRIPTION)
PSBO – Vasche di Laminazione Ausa

IDENTIFICATIVO IMPIANTO (PLANT IDENTIFIER)

MBS: R.2150.11.03.00065
CODICE CUP (CUP CODE): H97H14000700005
CODICE DOCUMENTO (CODE): C02PA03
N° COMMESSA (JOB N°): 11300273776
ID DOCUMENTO (DOCUMENT ID):
NOME FILE (FILE NAME): C02PA03_Sezioni_CC_DD

GRUPPO HERA
HERA S.p.A.
Holding Energia Risorse Ambiente
Viale Carlo Berti Pichat 24 40127 Bologna
tel. 051 287 111 fax 051 287 525
www.gruppohera.it

mijic architects srl
Corso d'Augusto 181, 47921 Rimini
tel. 0541 215646 fax 0541 750600
www.mijicarchitects.com

PAISA® Ambiente del Paesaggio Stigmati Associati
Via Albertoni 4, 48121 Ravenna
tel. fax 0544 217211
www.paisa.eu

DENOMINAZIONE DOCUMENTO (DOCUMENT DESCRIPTION)
Sezioni CC DD

SCALA (SCALE): 1:100
N° FOGLIO (SHEET N°): 1
DI (LAST): 1