COMUNE DI ROCCABIANCA

(Provincia di Parma)

UFFICIO TECNICO

OGGETTO:

REALIZZAZIONE DI STAZIONE ECOLOGICA ATTREZZATA

TITOLO:

PLANIMETRIA PROGETTO 1° STRALCIO scala 1:200

DATA: Aprile 2003

AGGIORNAMENTO:

ELAB. N°: **E.3.1**

FASE: *PROGETTO ESECUTIVO*

IL RESPONSABILE DEL PROCEDIMENTO E PROGETTISTA
(geom. Sandro Tarasoli)

FILE: E:\2.1\Roccabianca\PROGETTO\STRALCIO(ogg1).dwg
Plottare in 1 per scala 1:200

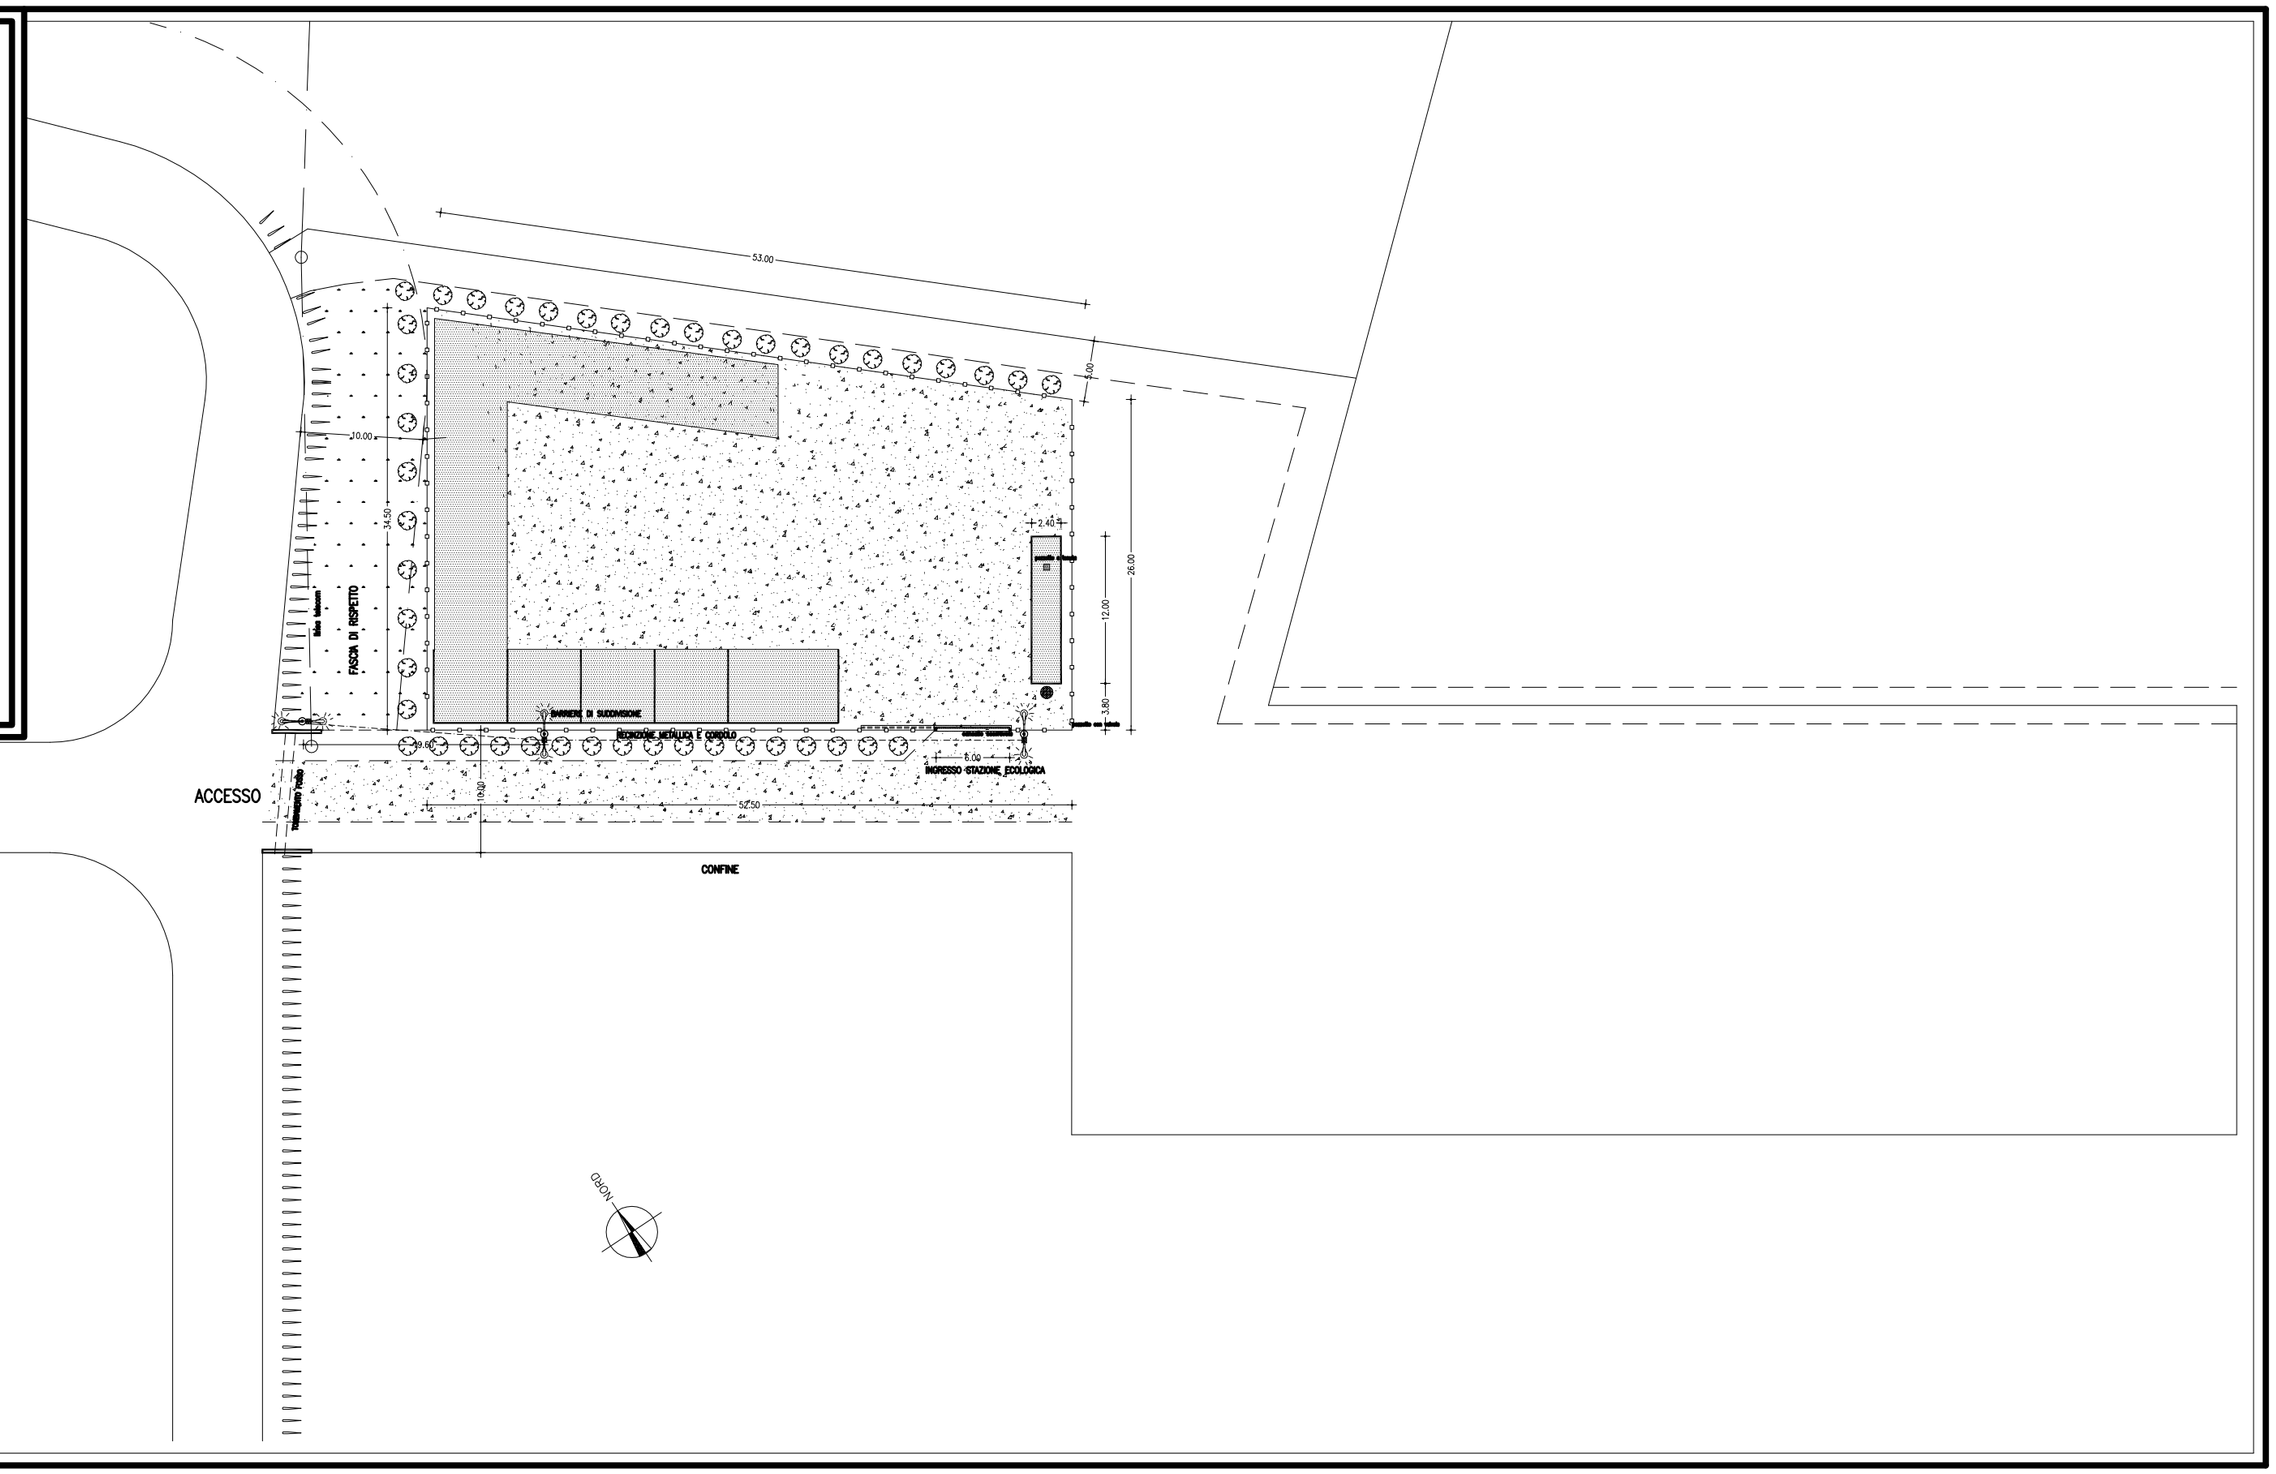

LEGENDA

- PAVIMENTAZIONE IN BATUTO DI CEMENTO
- PAVIMENTAZIONE IN GHIAIETTO/CONGLOMERATO
- PAVIMENTAZIONE IN GHIAIETTO/CONGLOMERATO
- SIEPE – BARRIERA VERDE
- PIEZZATA ZINCATA
- RETE ELETTRICA
- PALO ILLUMINAZIONE
- POZZO PER APPROVVIGIONAMENTO IDRICO