



**Servizio Idrico Integrato
Bacino di affidamento di Reggio Emilia**

Lettera di invito

allegato 2: Schede monografiche scolmatori di piena

Inventario tecnico dello scolmatore sul sistema fognario di REGGIO EMILIA (RE)


N° 35033_60953

Località: REGGIO EMILIA
Ubicazione: VIA TASSONI
Altitudine: (69.02 m. s.l.m)
Coordinate (UTM 32N)
Pozzetto Scolmatore
Longitudine: 628844,135
Latitudine: 4948145,407
Scarico in acque bianche
Longitudine: 628838,196
Latitudine: 4948149,900
Altezza soglia:
Bacino sotteso: Km²
Rete sottesa: Km
Data Rilievo: 19/12/2019


Localizzazione manufatto




PIANTA

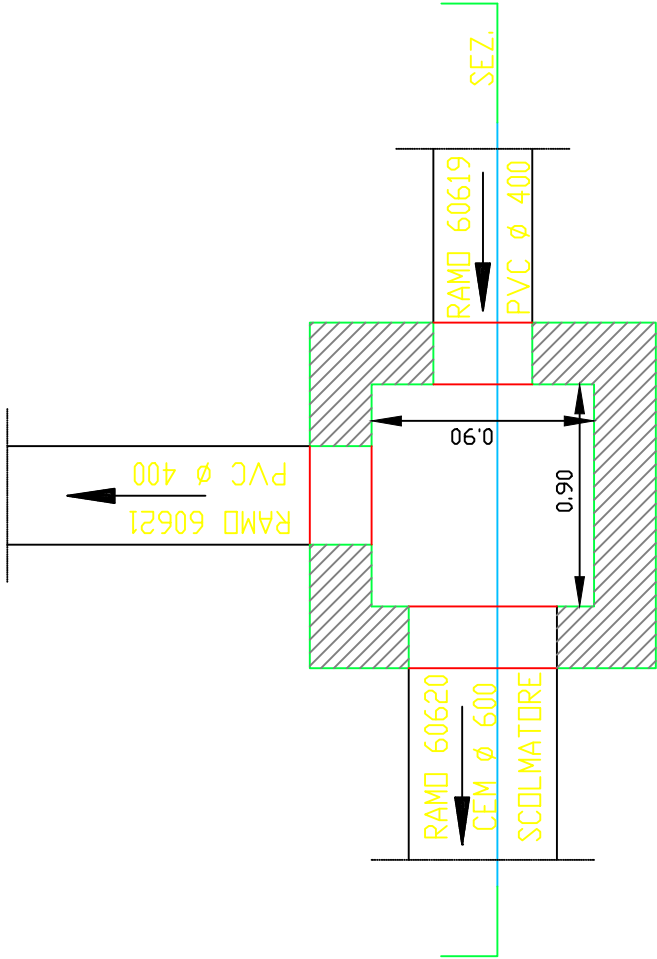

SEZIONE

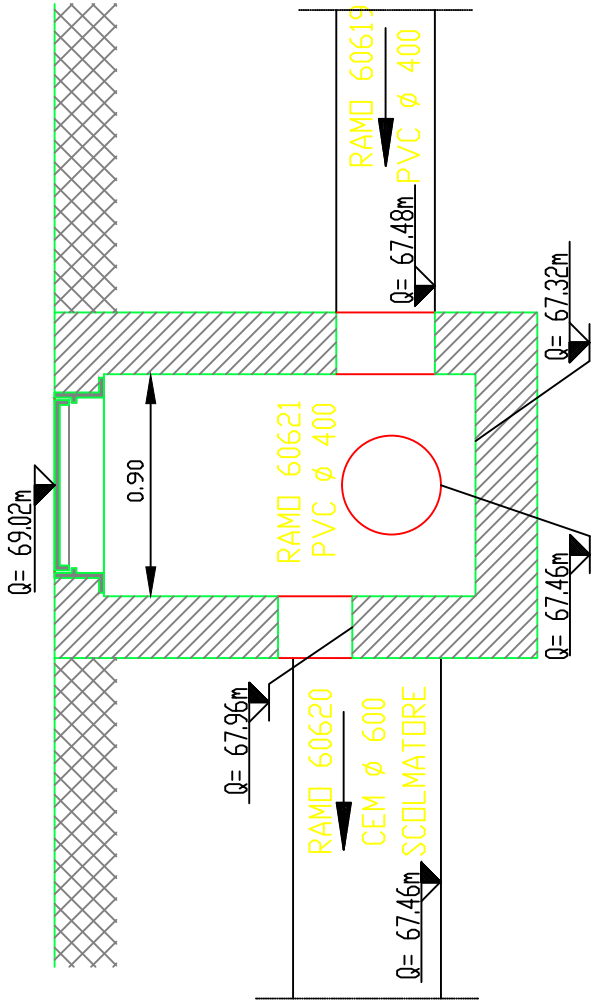

UBICAZIONE DA
SCHEMA FUNZIONALE

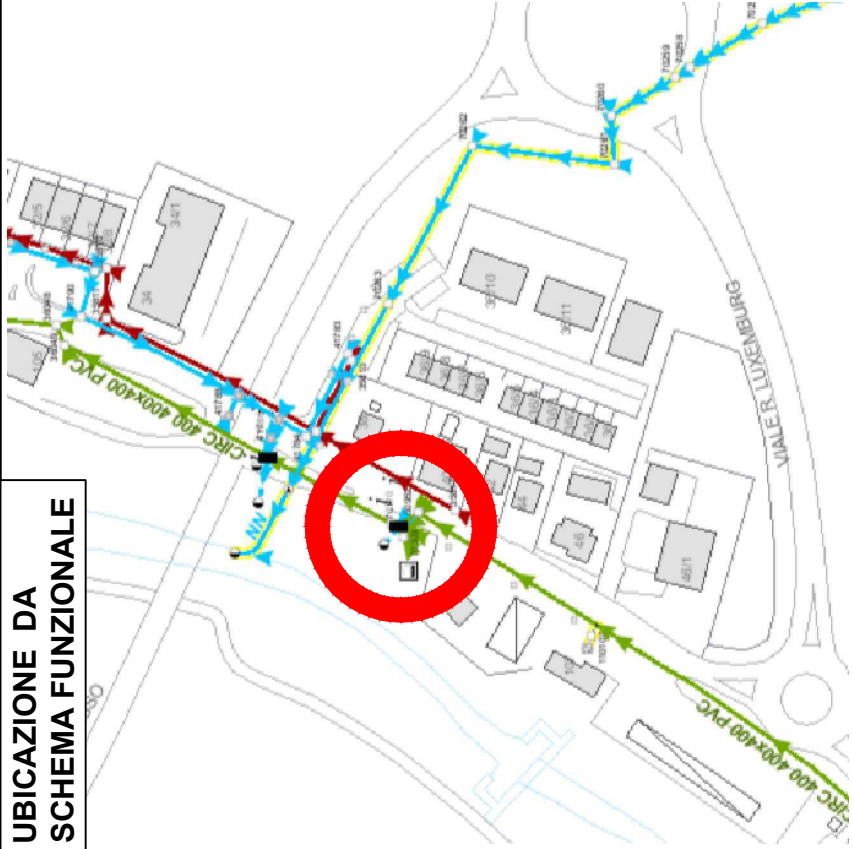

Stampato da : Fabio Guida

data di stampa : 29/01/2020

N° 3568921

Località: REGGIO EMILIA

Ubicazione: VIA DEL CHIONSO

Altitudine: (43,68 m. s.l.m)

Coordinate (UTM 32N)

Pozzetto Scolmatore
Longitudine: 630037,493

Scarico in acque bianche



Longitude: 630025,679
Latitude: 4952172,416

Altezza soglia: Km²
Bacino sotteso: Km
Rete sottesa:

Data Rilievo: 19/12/2019

Localizzazione manufatto

Inventario tecnico dello scolmatore sul sistema fognario di REGGIO EMILIA (RE)

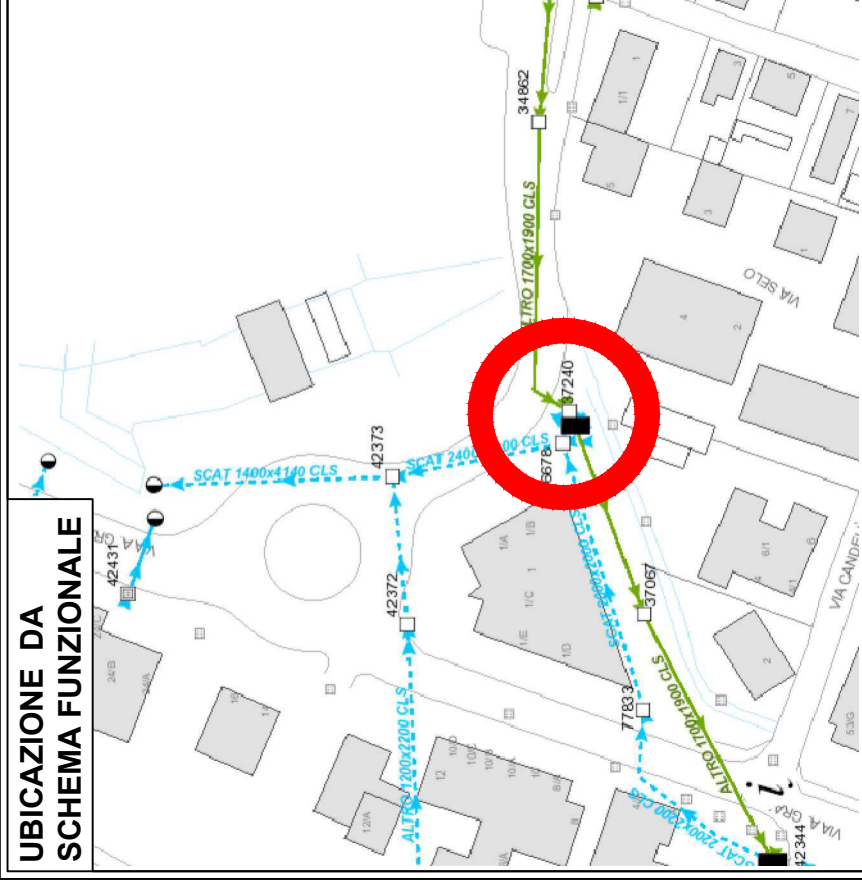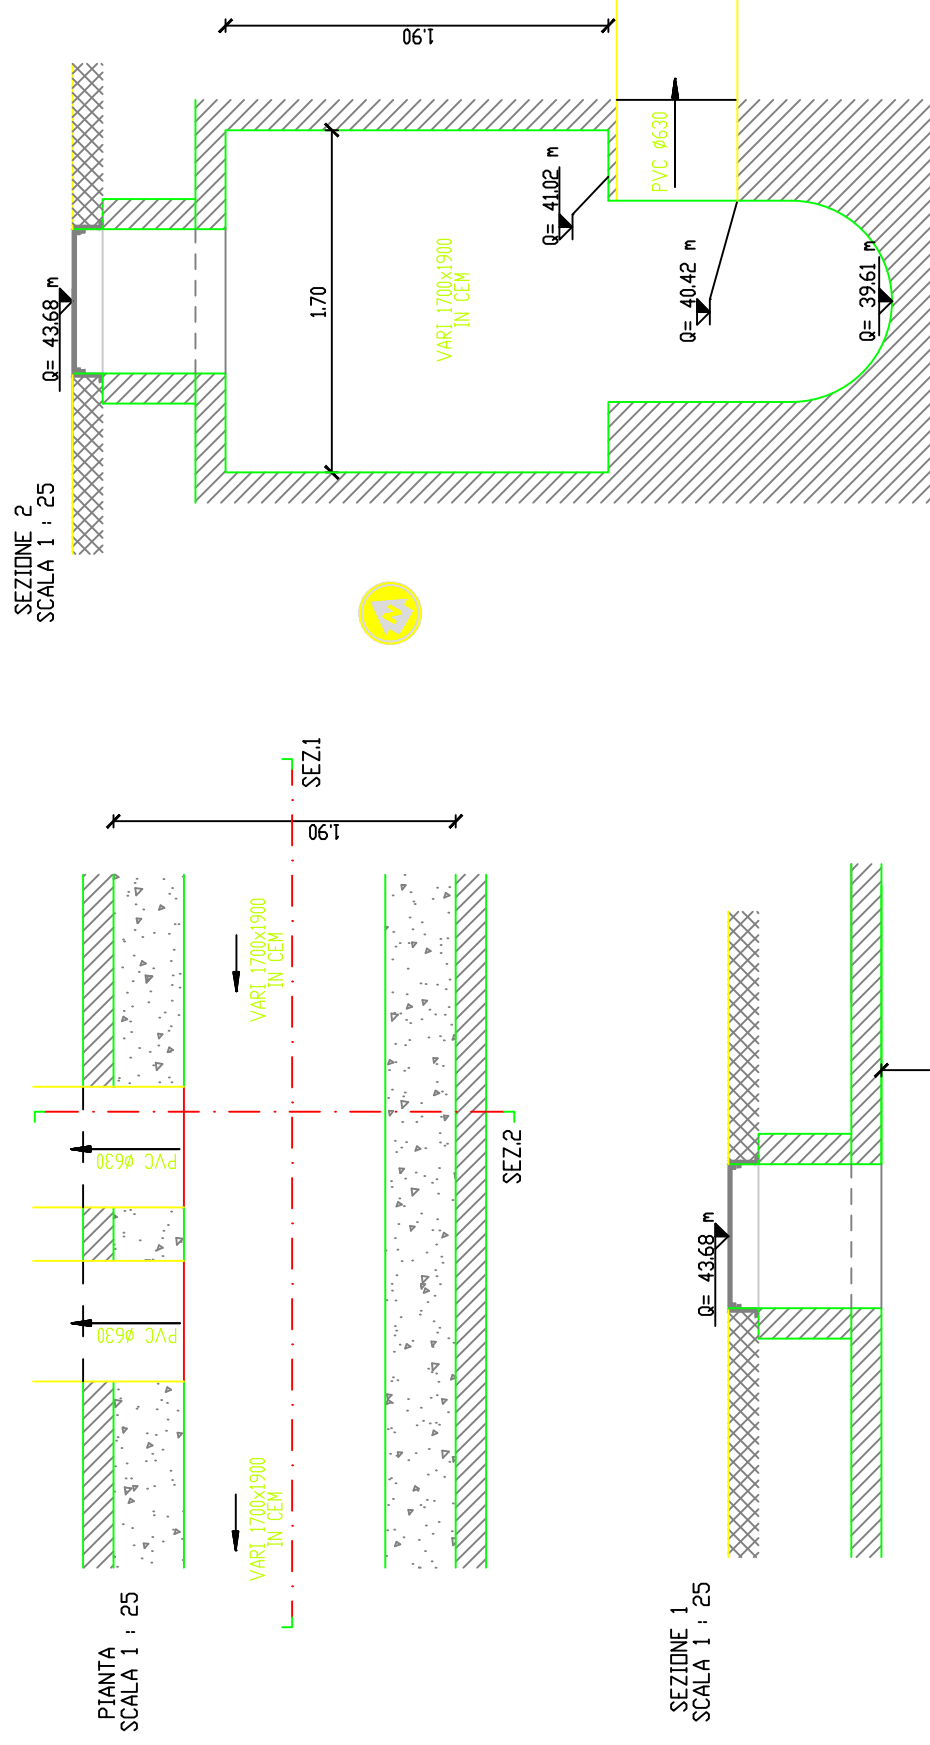

Stampato da : Fabio Guida

data di stampa : 29/01/2020

ATTENZIONE : COPIA AD USO INTERNO!!! LE INFORMAZIONI RIPORTATE SONO INDICATIVE ED IL LORO UTILIZZO NON ESCLUDE IN ALCUN MODO LA VERIFICA IN LOCO CON IDONEA STRUMENTAZIONE

N° 35033_30958

Località: REGGIO EMILIA

Ubicazione: VIA GRAMSCI

Altitudine: (44,80 m. s.l.m)

Coordinate (UTM 32N)

Pozzetto Scolmatore

Longitudine: 629951,213

Latitudine: 4952050,042

Scarico in acque bianche

Longitudine: 630025,679

Latitudine: 4952172,416

Altezza soglia: Km²

Bacino sotteso: Km

Refe sottesa: Km


Data Rilievo: 19/12/2019

Localizzazione manufatto




Inventario tecnico dello scolmatore sul sistema fognario di REGGIO EMILIA (RE)


PIANTA
SCALA 1 : 50

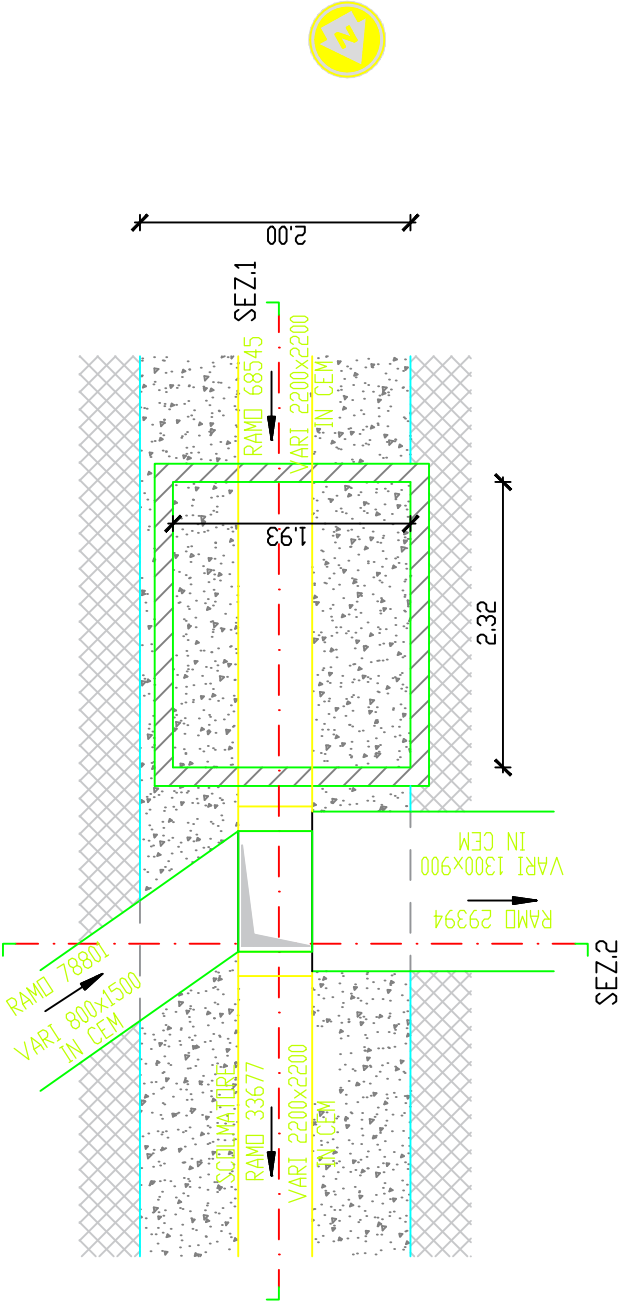

SEZIONE 1
SCALA 1 : 50

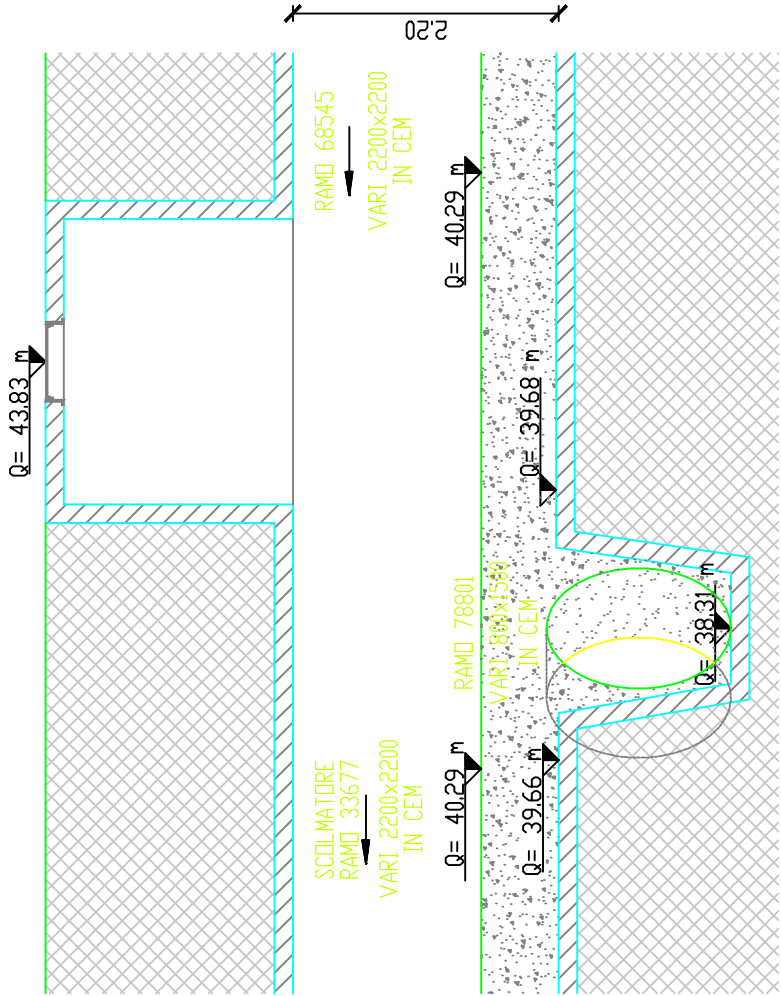

UBICAZIONE DA
SCHEMA FUNZIONALE

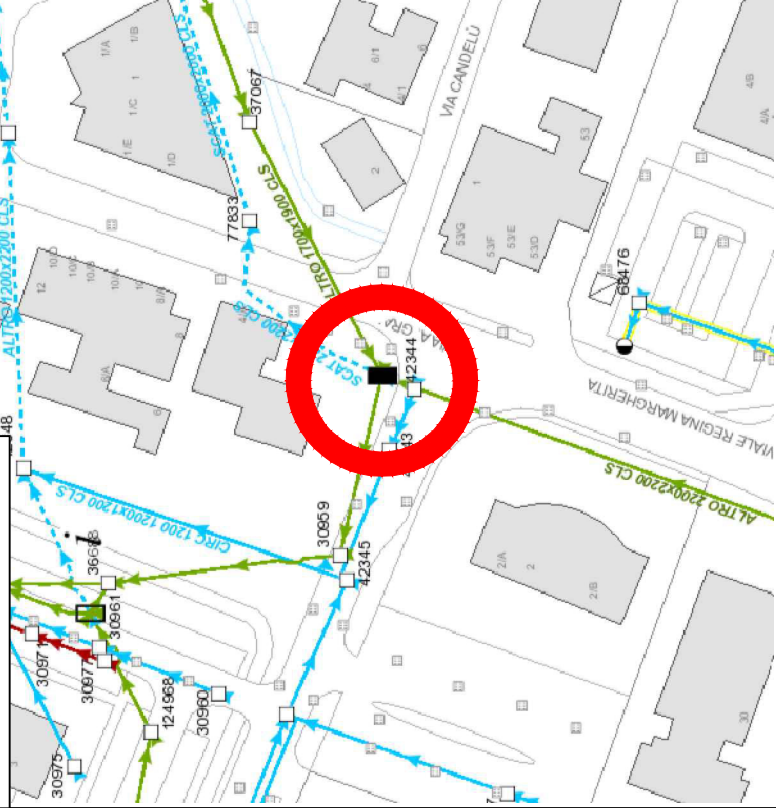

Stampato da : Fabio Guida

data di stampa : 29/01/2020