



PLANIMETRIA LOCALE PARATOIO 2 - CABINA ELETTRICA - scala 1:50

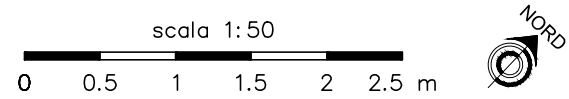

KEY PLAN

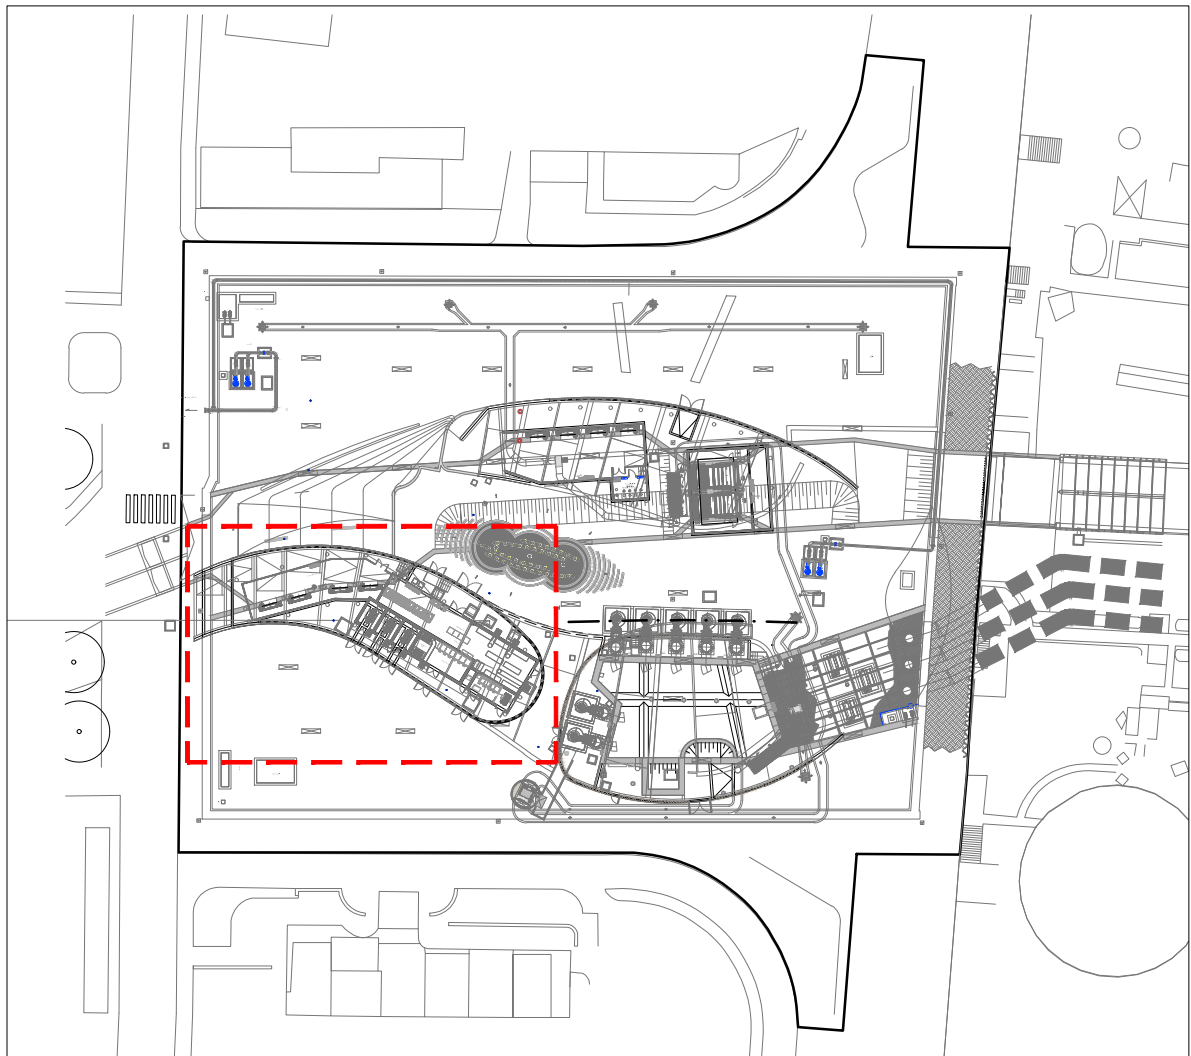

LEGENDA

- OPERE CIVILI SOTTO QUOTA +1.60
- OPERE CIVILI SOPRA QUOTA +1.60
- MORFOLOGIA SUPERFICI ESTERNE
- CUNICOLI ARIA IN C.A.
- OPERE ELETTROMECCANICHE
- OPERE ELETTRICHE
- ETICHETTE OPERE ELETTROMECCANICHE
- BOTOLE DI CHIUSURA METALLICHE
- BOTOLE DI CHIUSURA IN C.A.
- FINITO ARCHITETTONICO A QUOTA +2.80
- FINITO ARCHITETTONICO A QUOTA +2.30
- FINITO ARCHITETTONICO A QUOTA +1.60
- FINITO ARCHITETTONICO A QUOTA +0.50
- PARETI INTERNE LOCALI TECNICI

APPALTO INTEGRATO PER LA PROGETTAZIONE E LA REALIZZAZIONE

R.T.I.			
R.T.P.			

PROGETTO ESECUTIVO

3	16/09/2016	CMC	CMC - M.B.	L.Z.	Revisione
2	04/08/2016	CMC	CMC - M.B.	L.Z.	Revisione
1	06/07/2016	CMC	CMC - M.B.	L.Z.	Emissione Prog. Esc.

REVISIONE O SERVIZIO (DEPARTMENT)
INGEGNERIA ACQUA
PROGETTAZIONE IMPIANTI ACQUA

DENOMINAZIONE IMPIANTO O LAVORO (PLANT OR PROJECT DESCRIPTION)
PSBO - Vasche di Laminazione Ausa

IDENTIFICATIVO IMPIANTO (PLANT IDENTIFIER)
MES
R.2150.11.03.00065
H97H14000700005







CODICE DOCUMENTO (CODE)
CO3CD04
N° CONMESSA (JOB N°)
11.300273776

ID DOCUMENTO (DOCUMENT ID)
CO3CD04_VK_pareL_Jamroz
NOME FILE (FILE NAME)

DENOMINAZIONE DOCUMENTO (DOCUMENT DESCRIPTION)
Vasche P.le Kennedy: Locale paratoio vasca laminazione: pianta


SCALA (SCALE)
1:50
N° FOLIO (SHEET N°) DI (LAST)
1 3

GRUPPO
HERA S.p.A.
Progettazione e Realizzazione
Viale Carlo Farini 100, 40139 Bologna
Tel. 051 281111 - Fax 051 281325
www.gruppohera.it

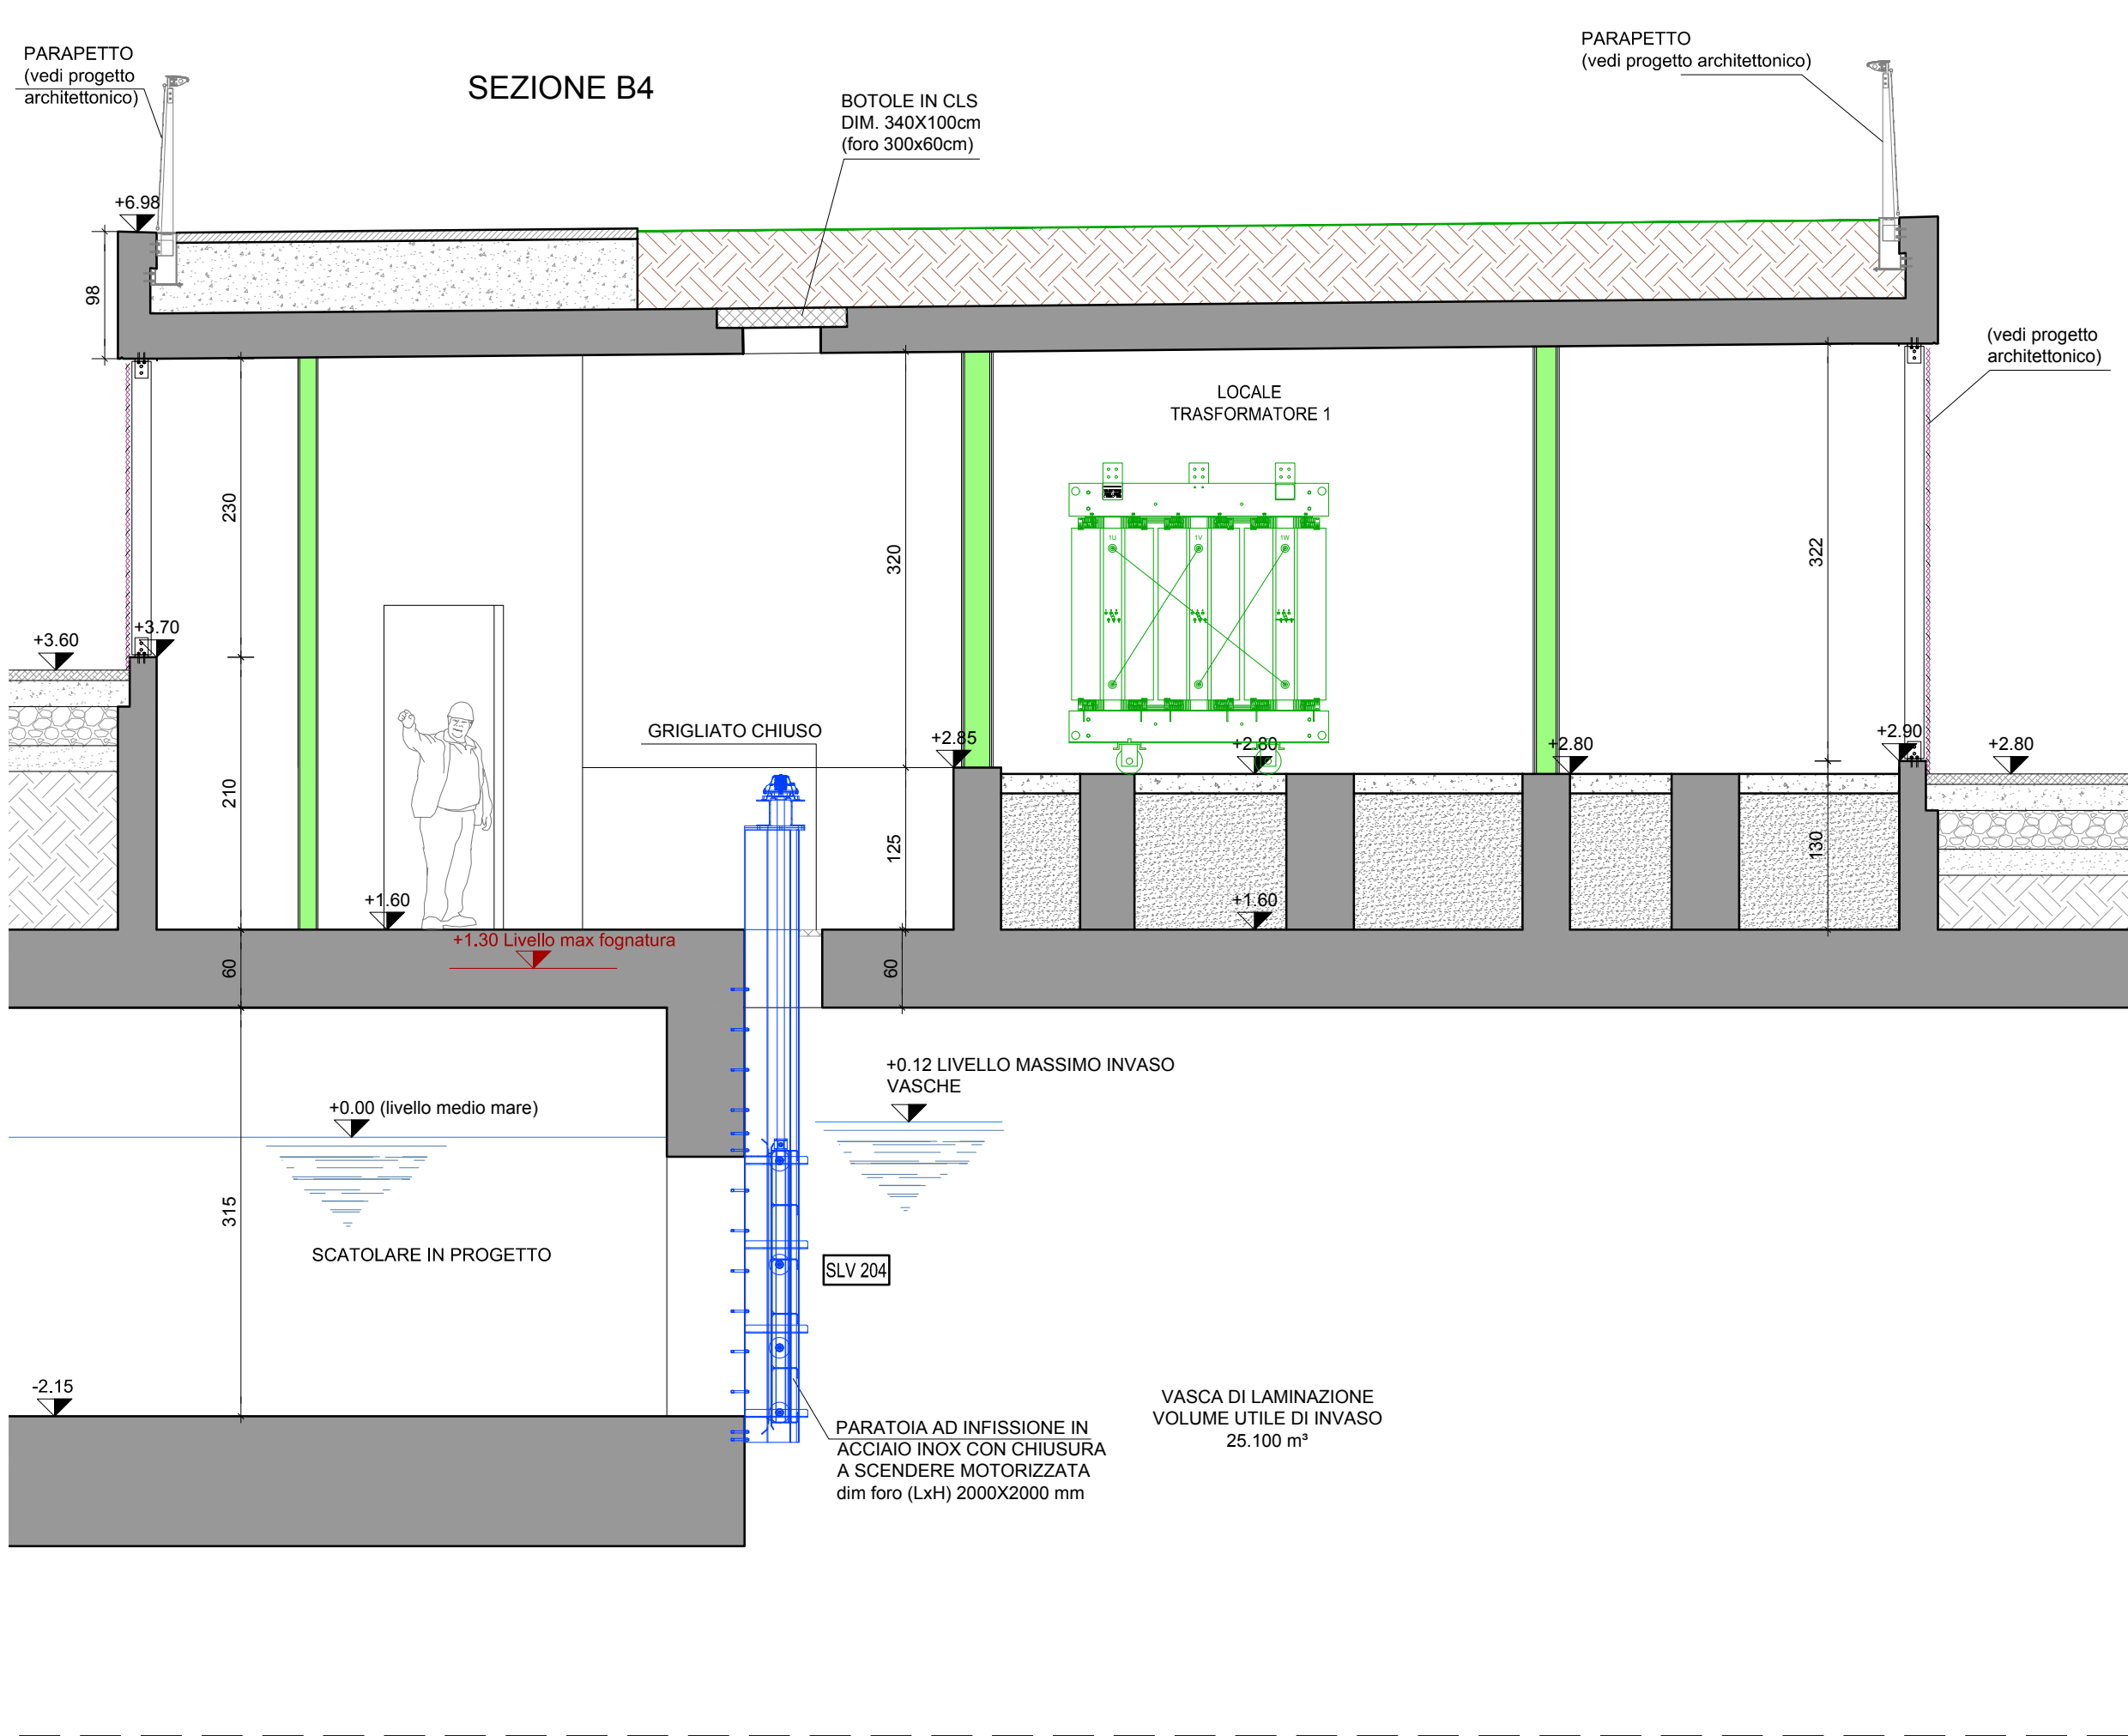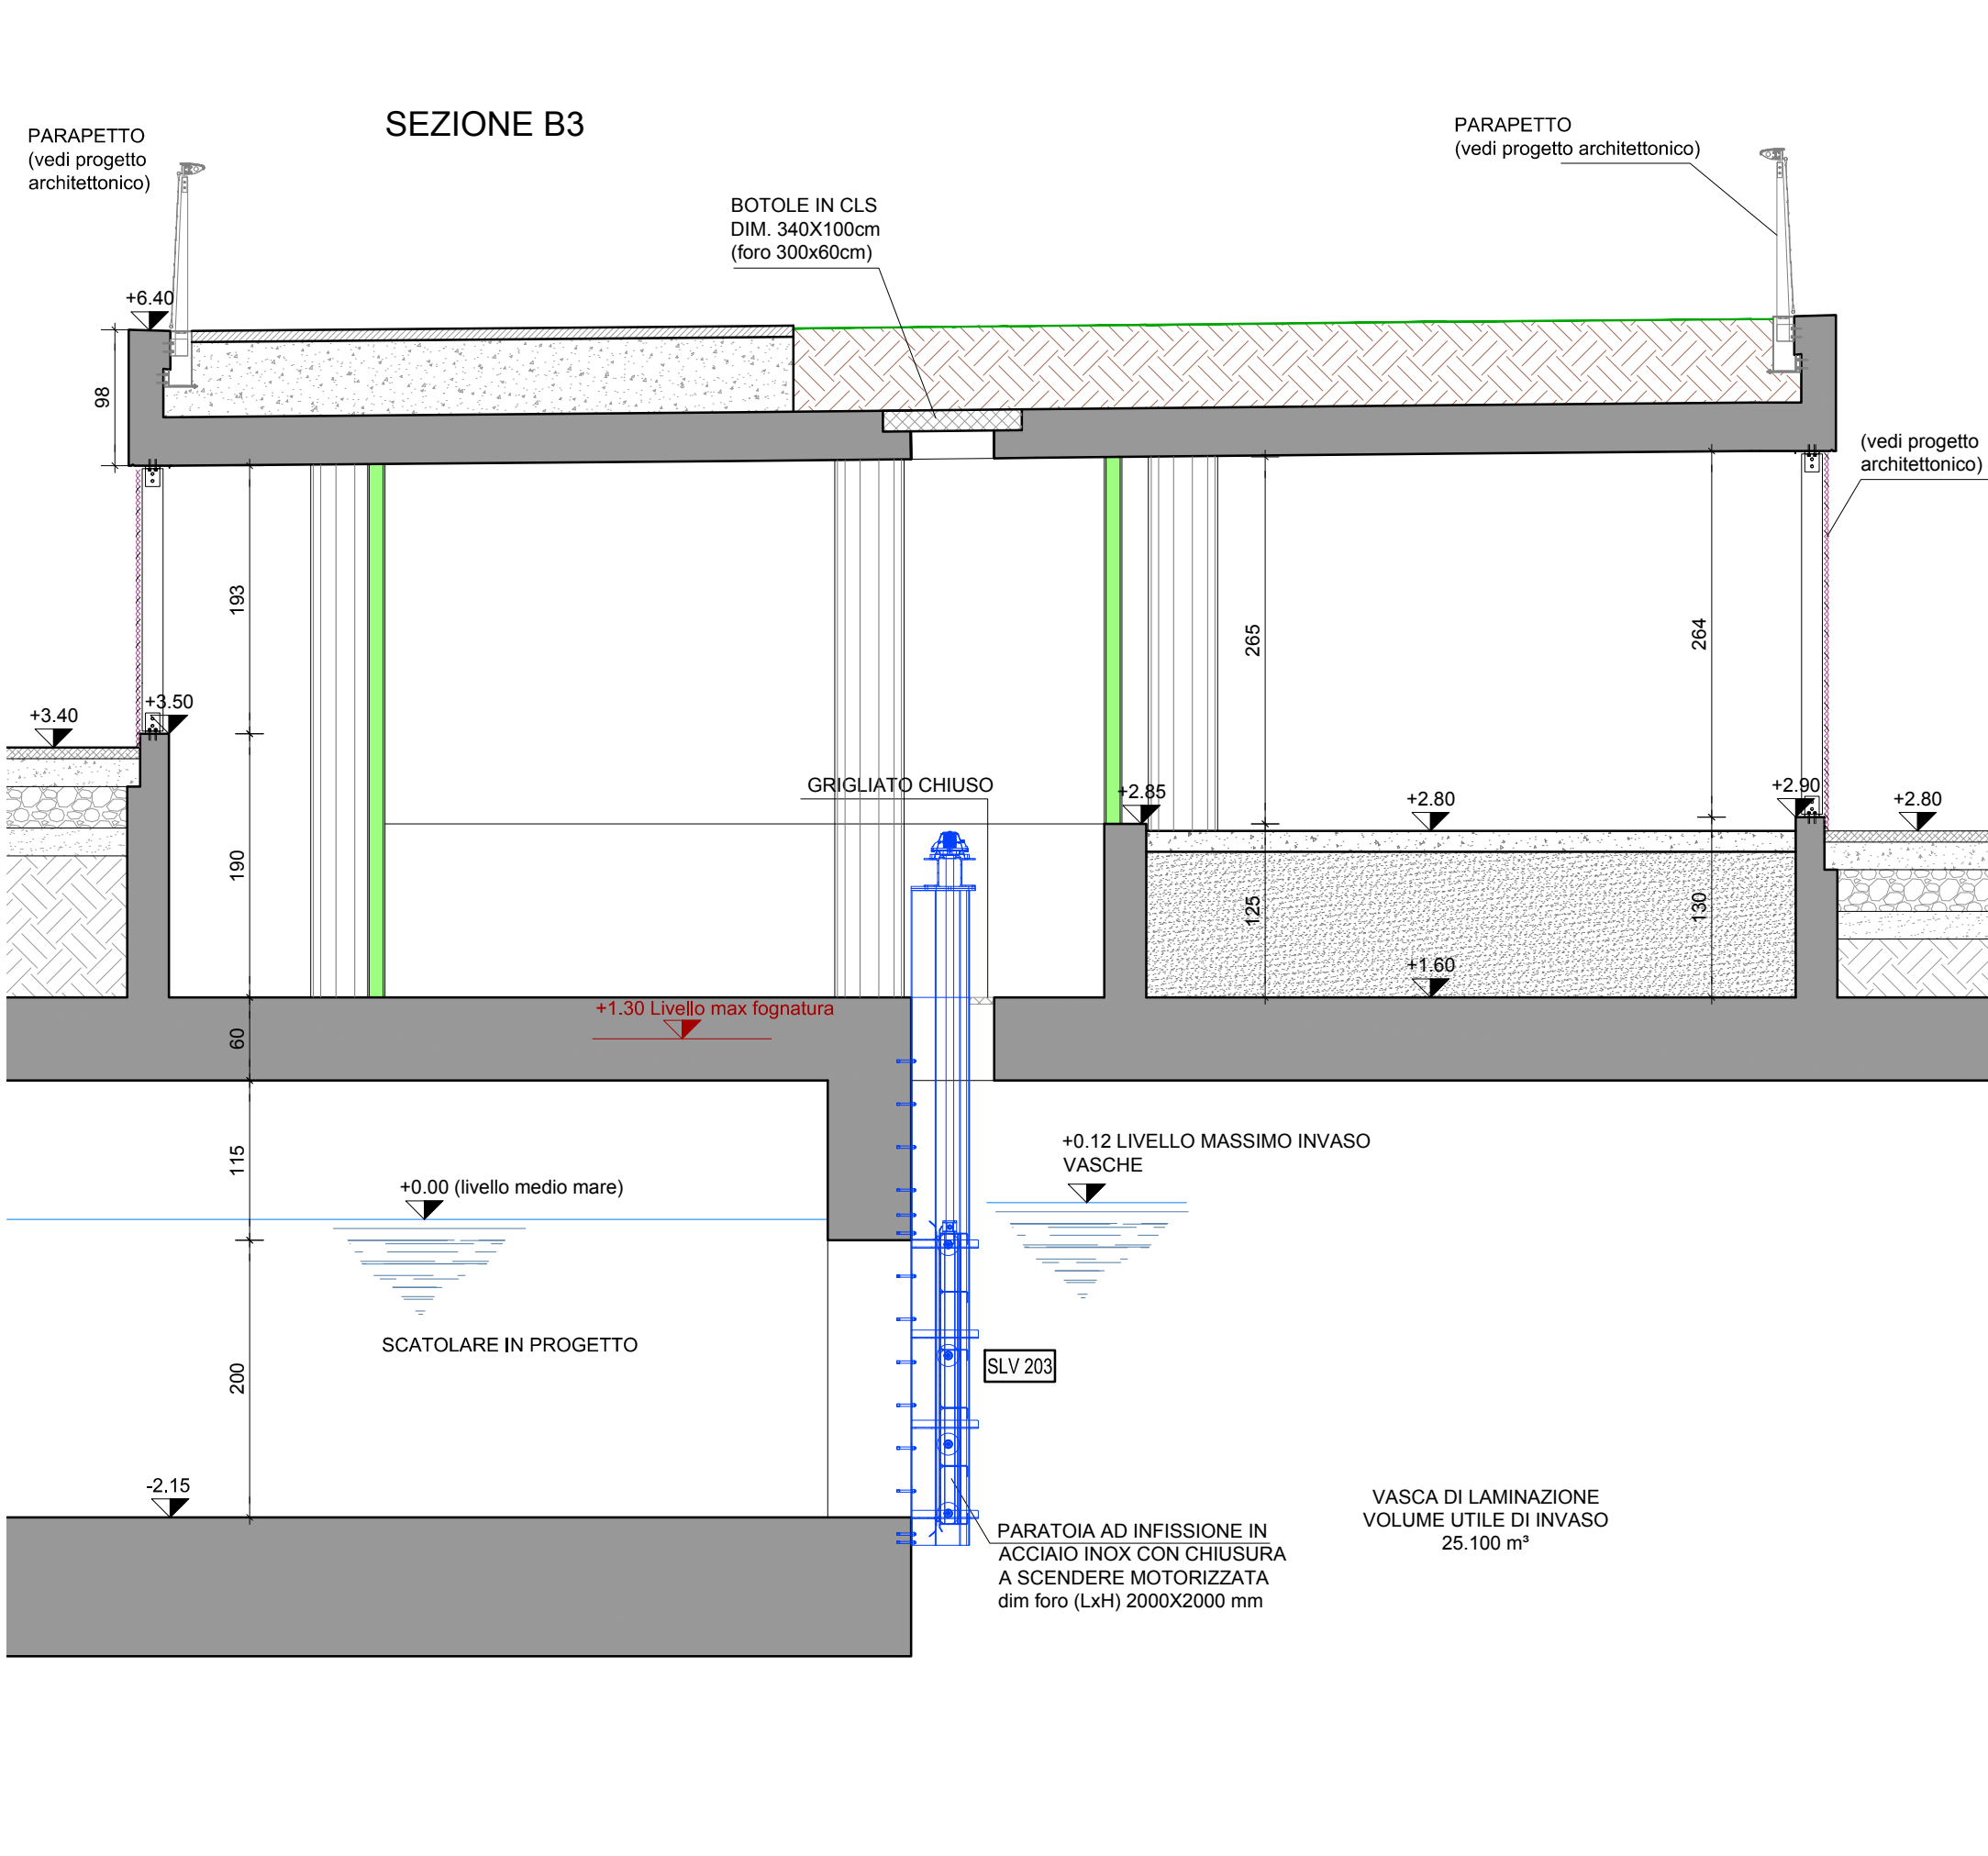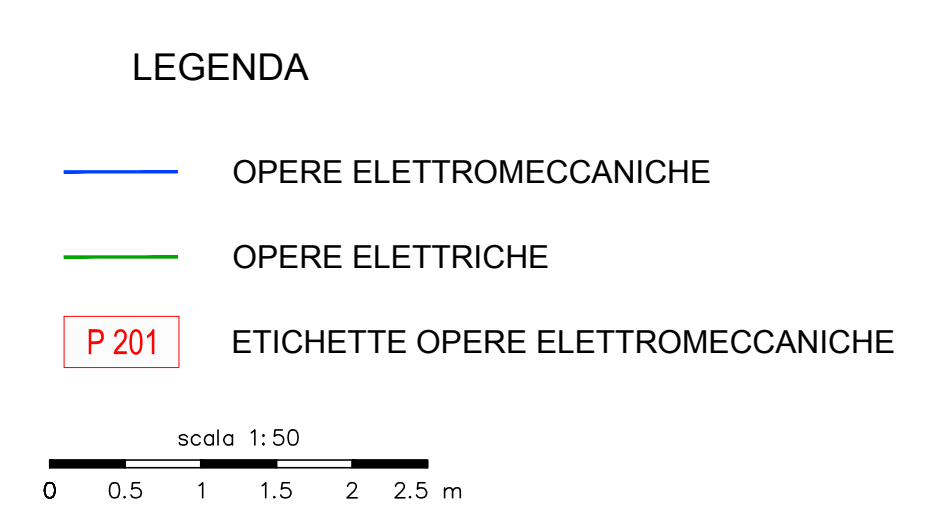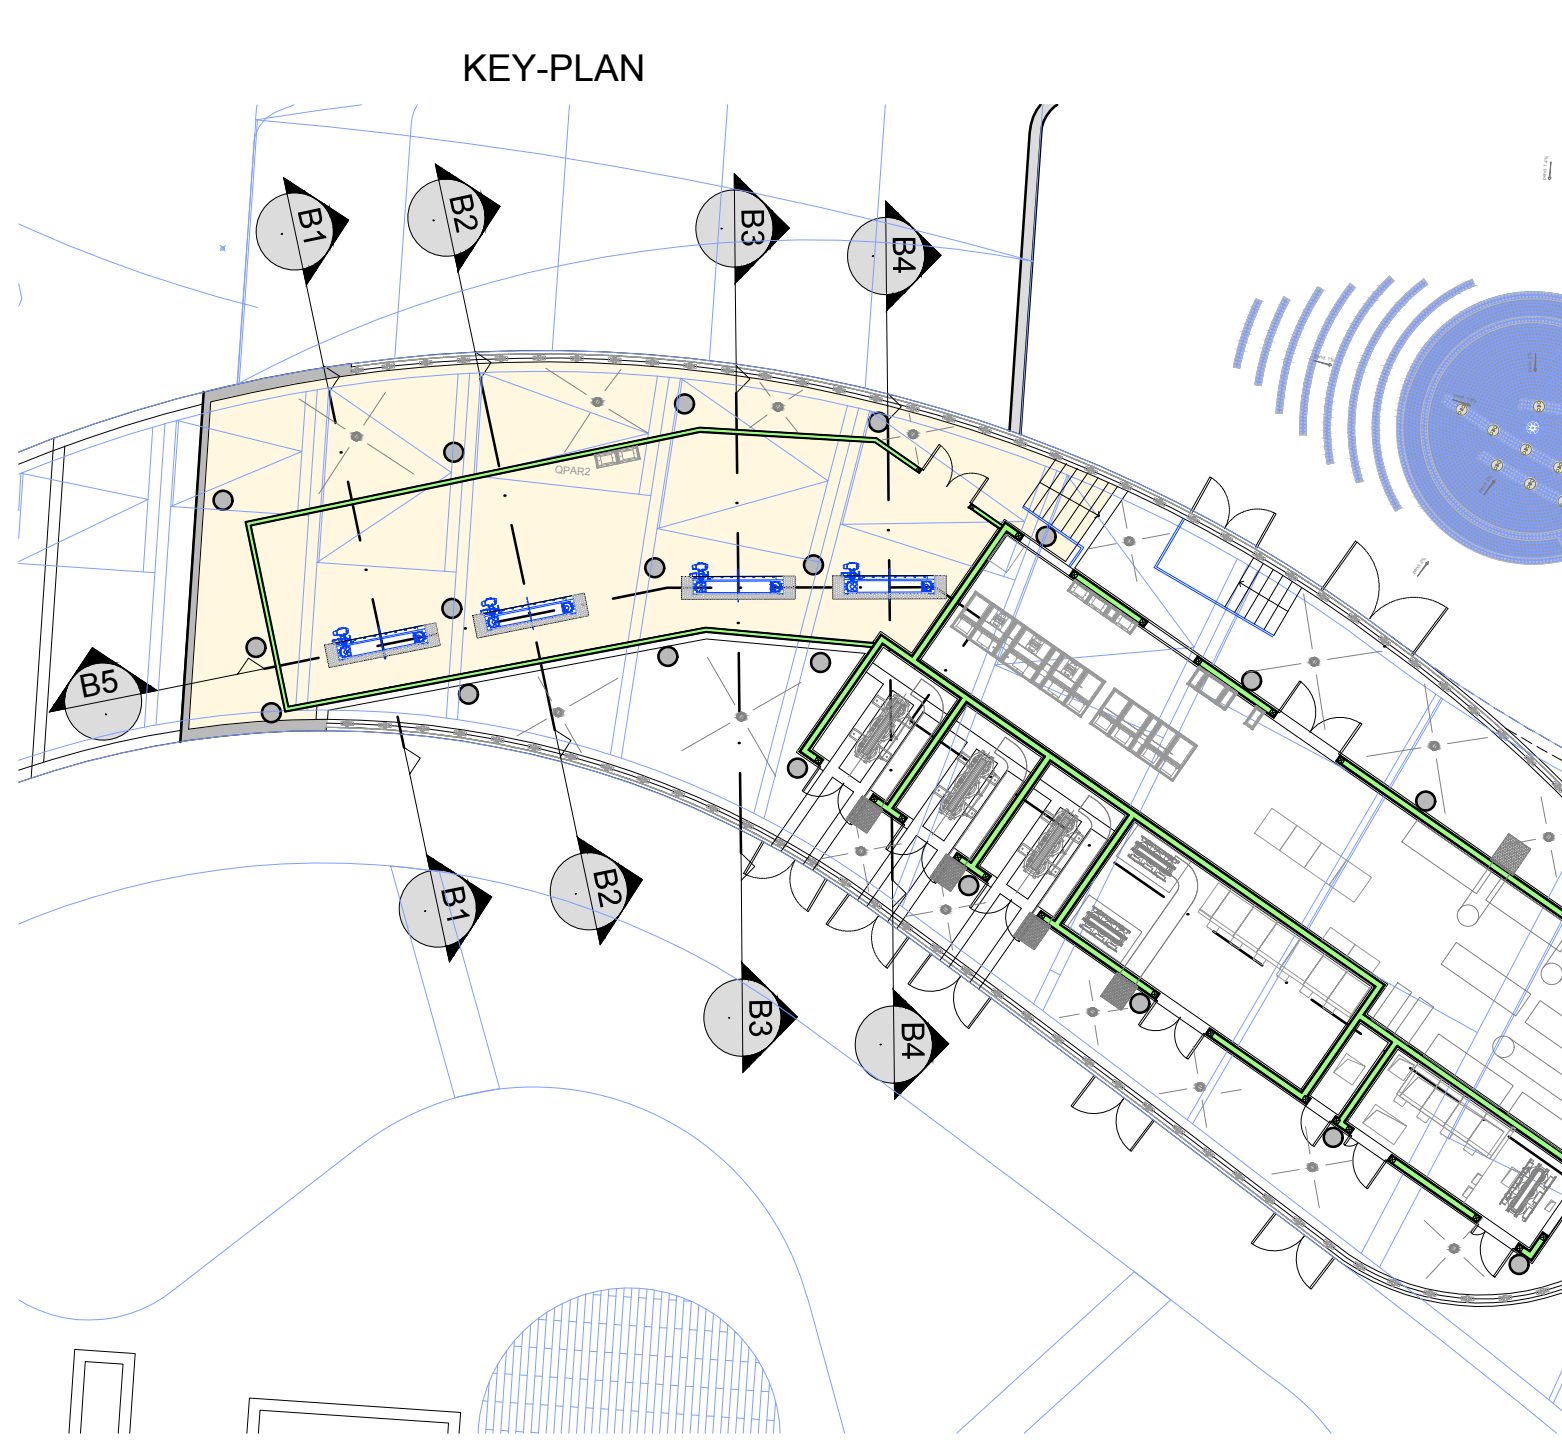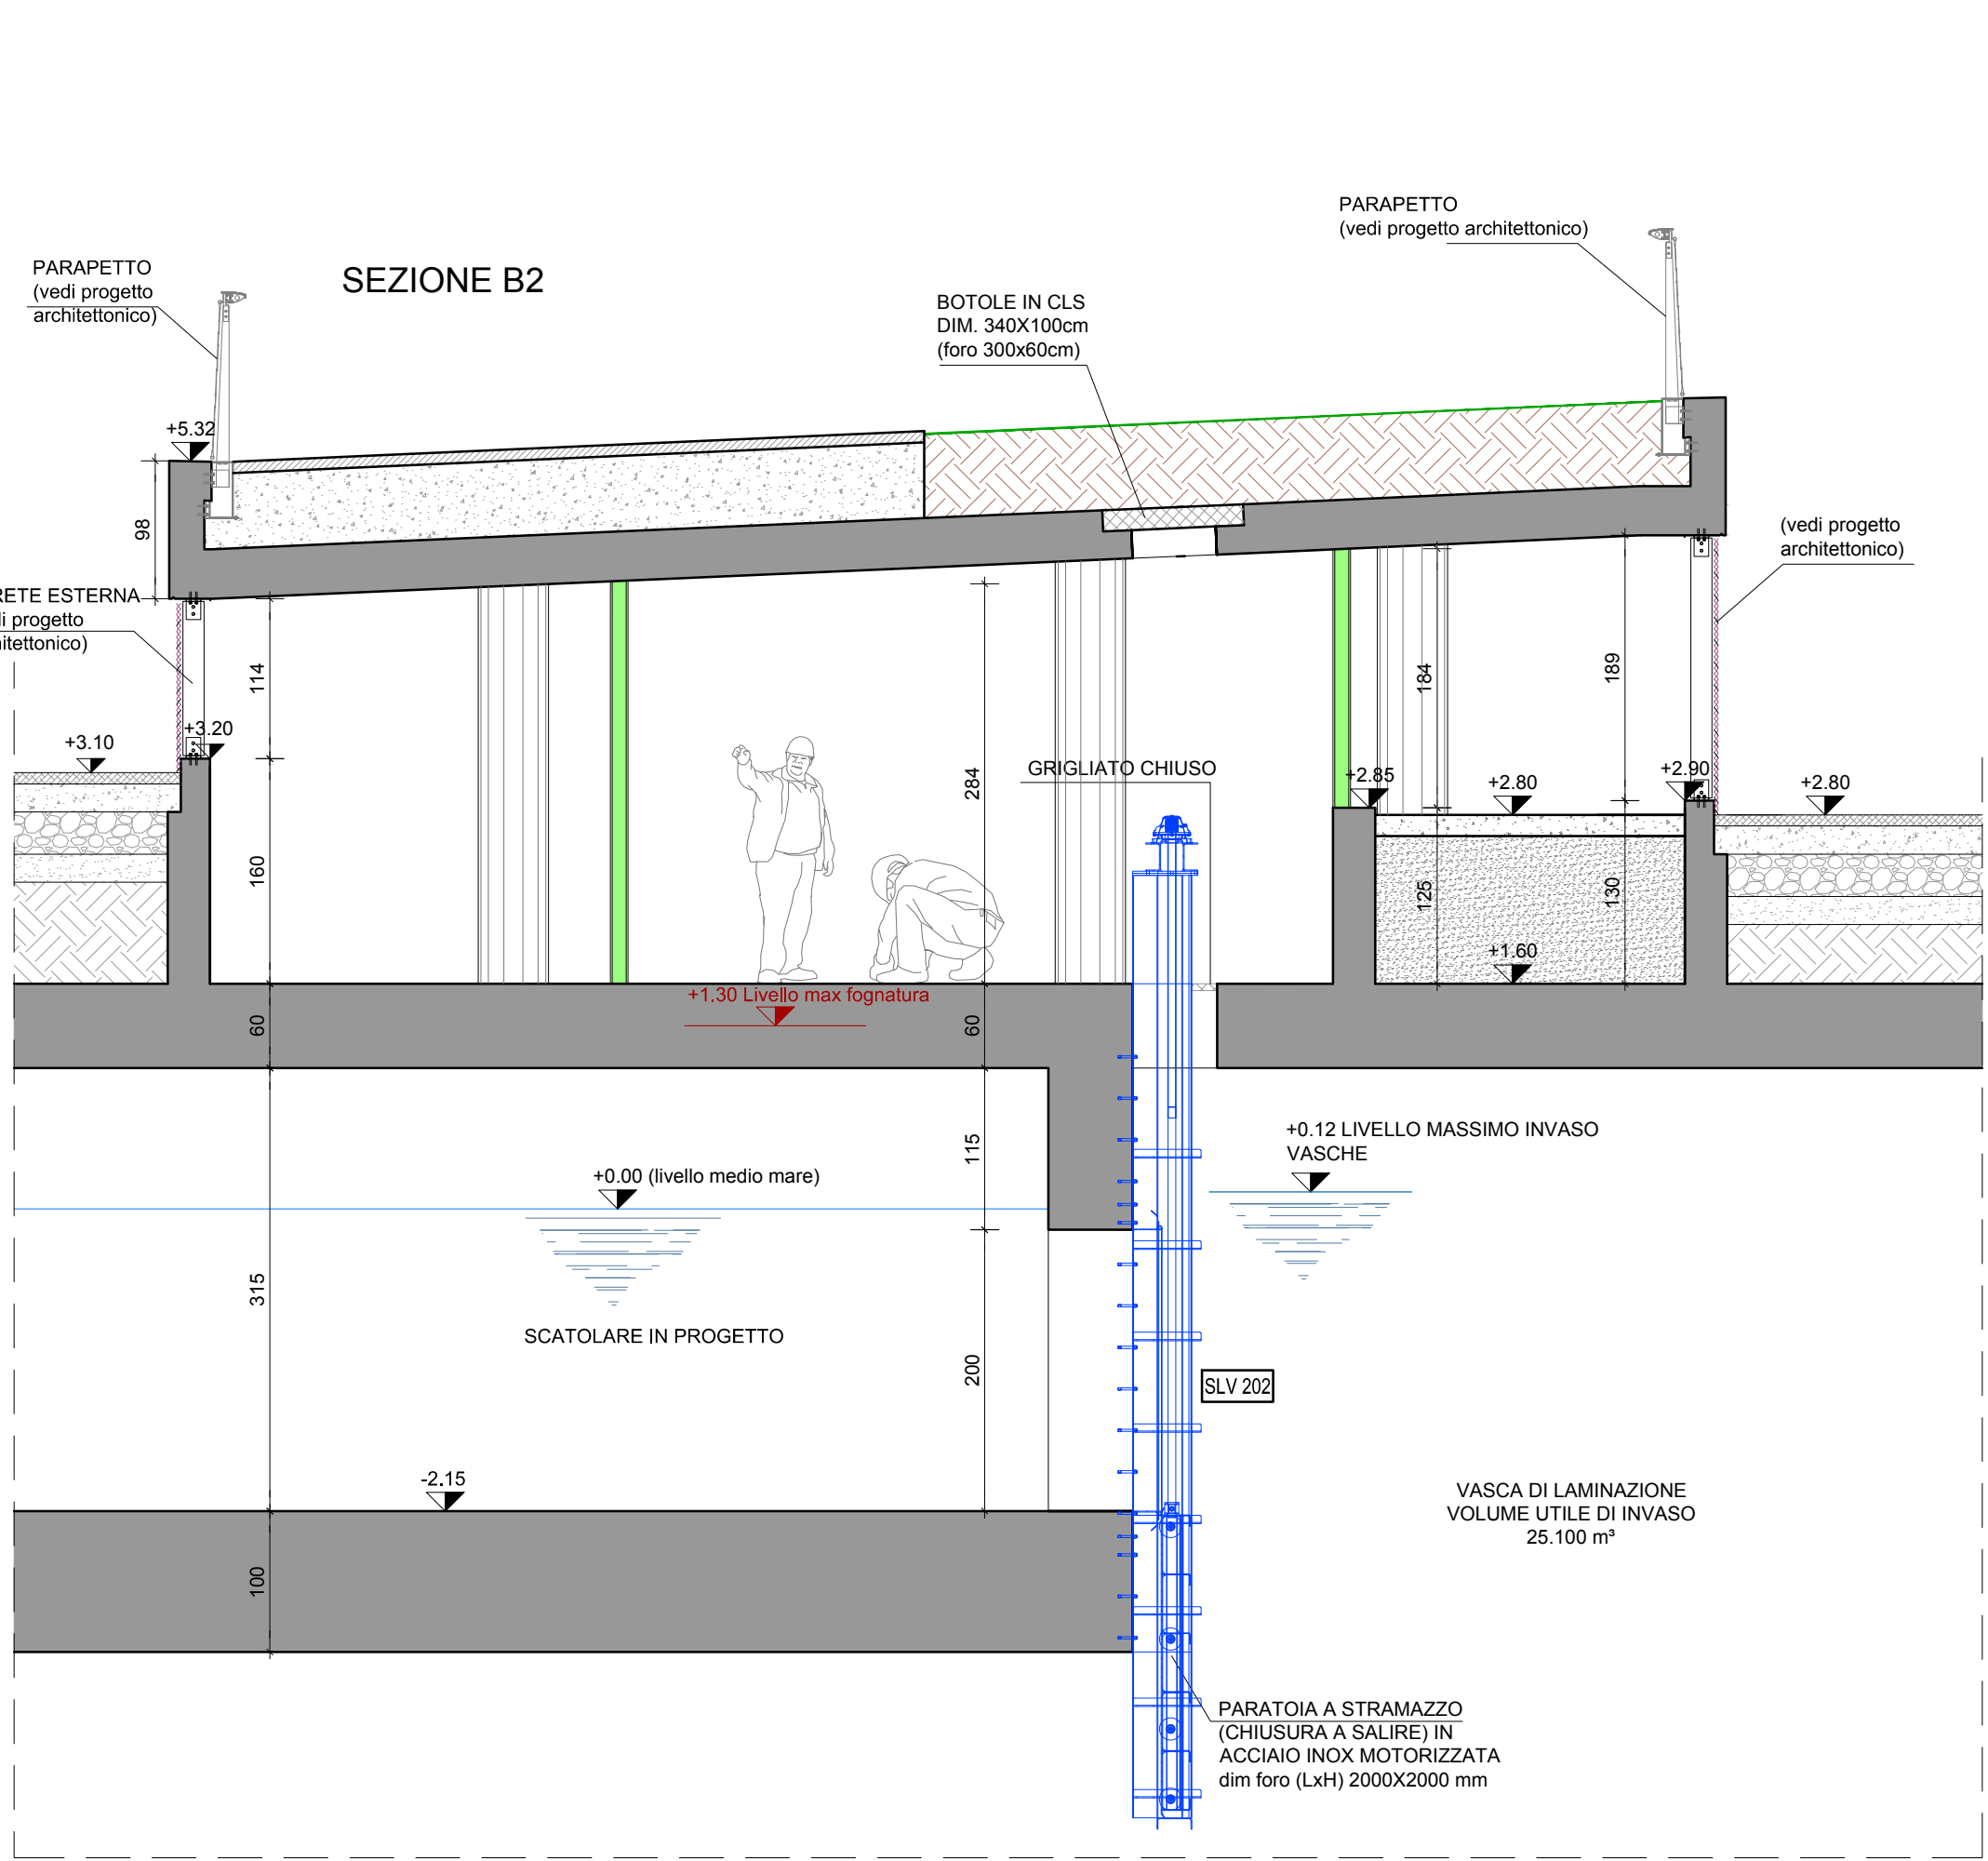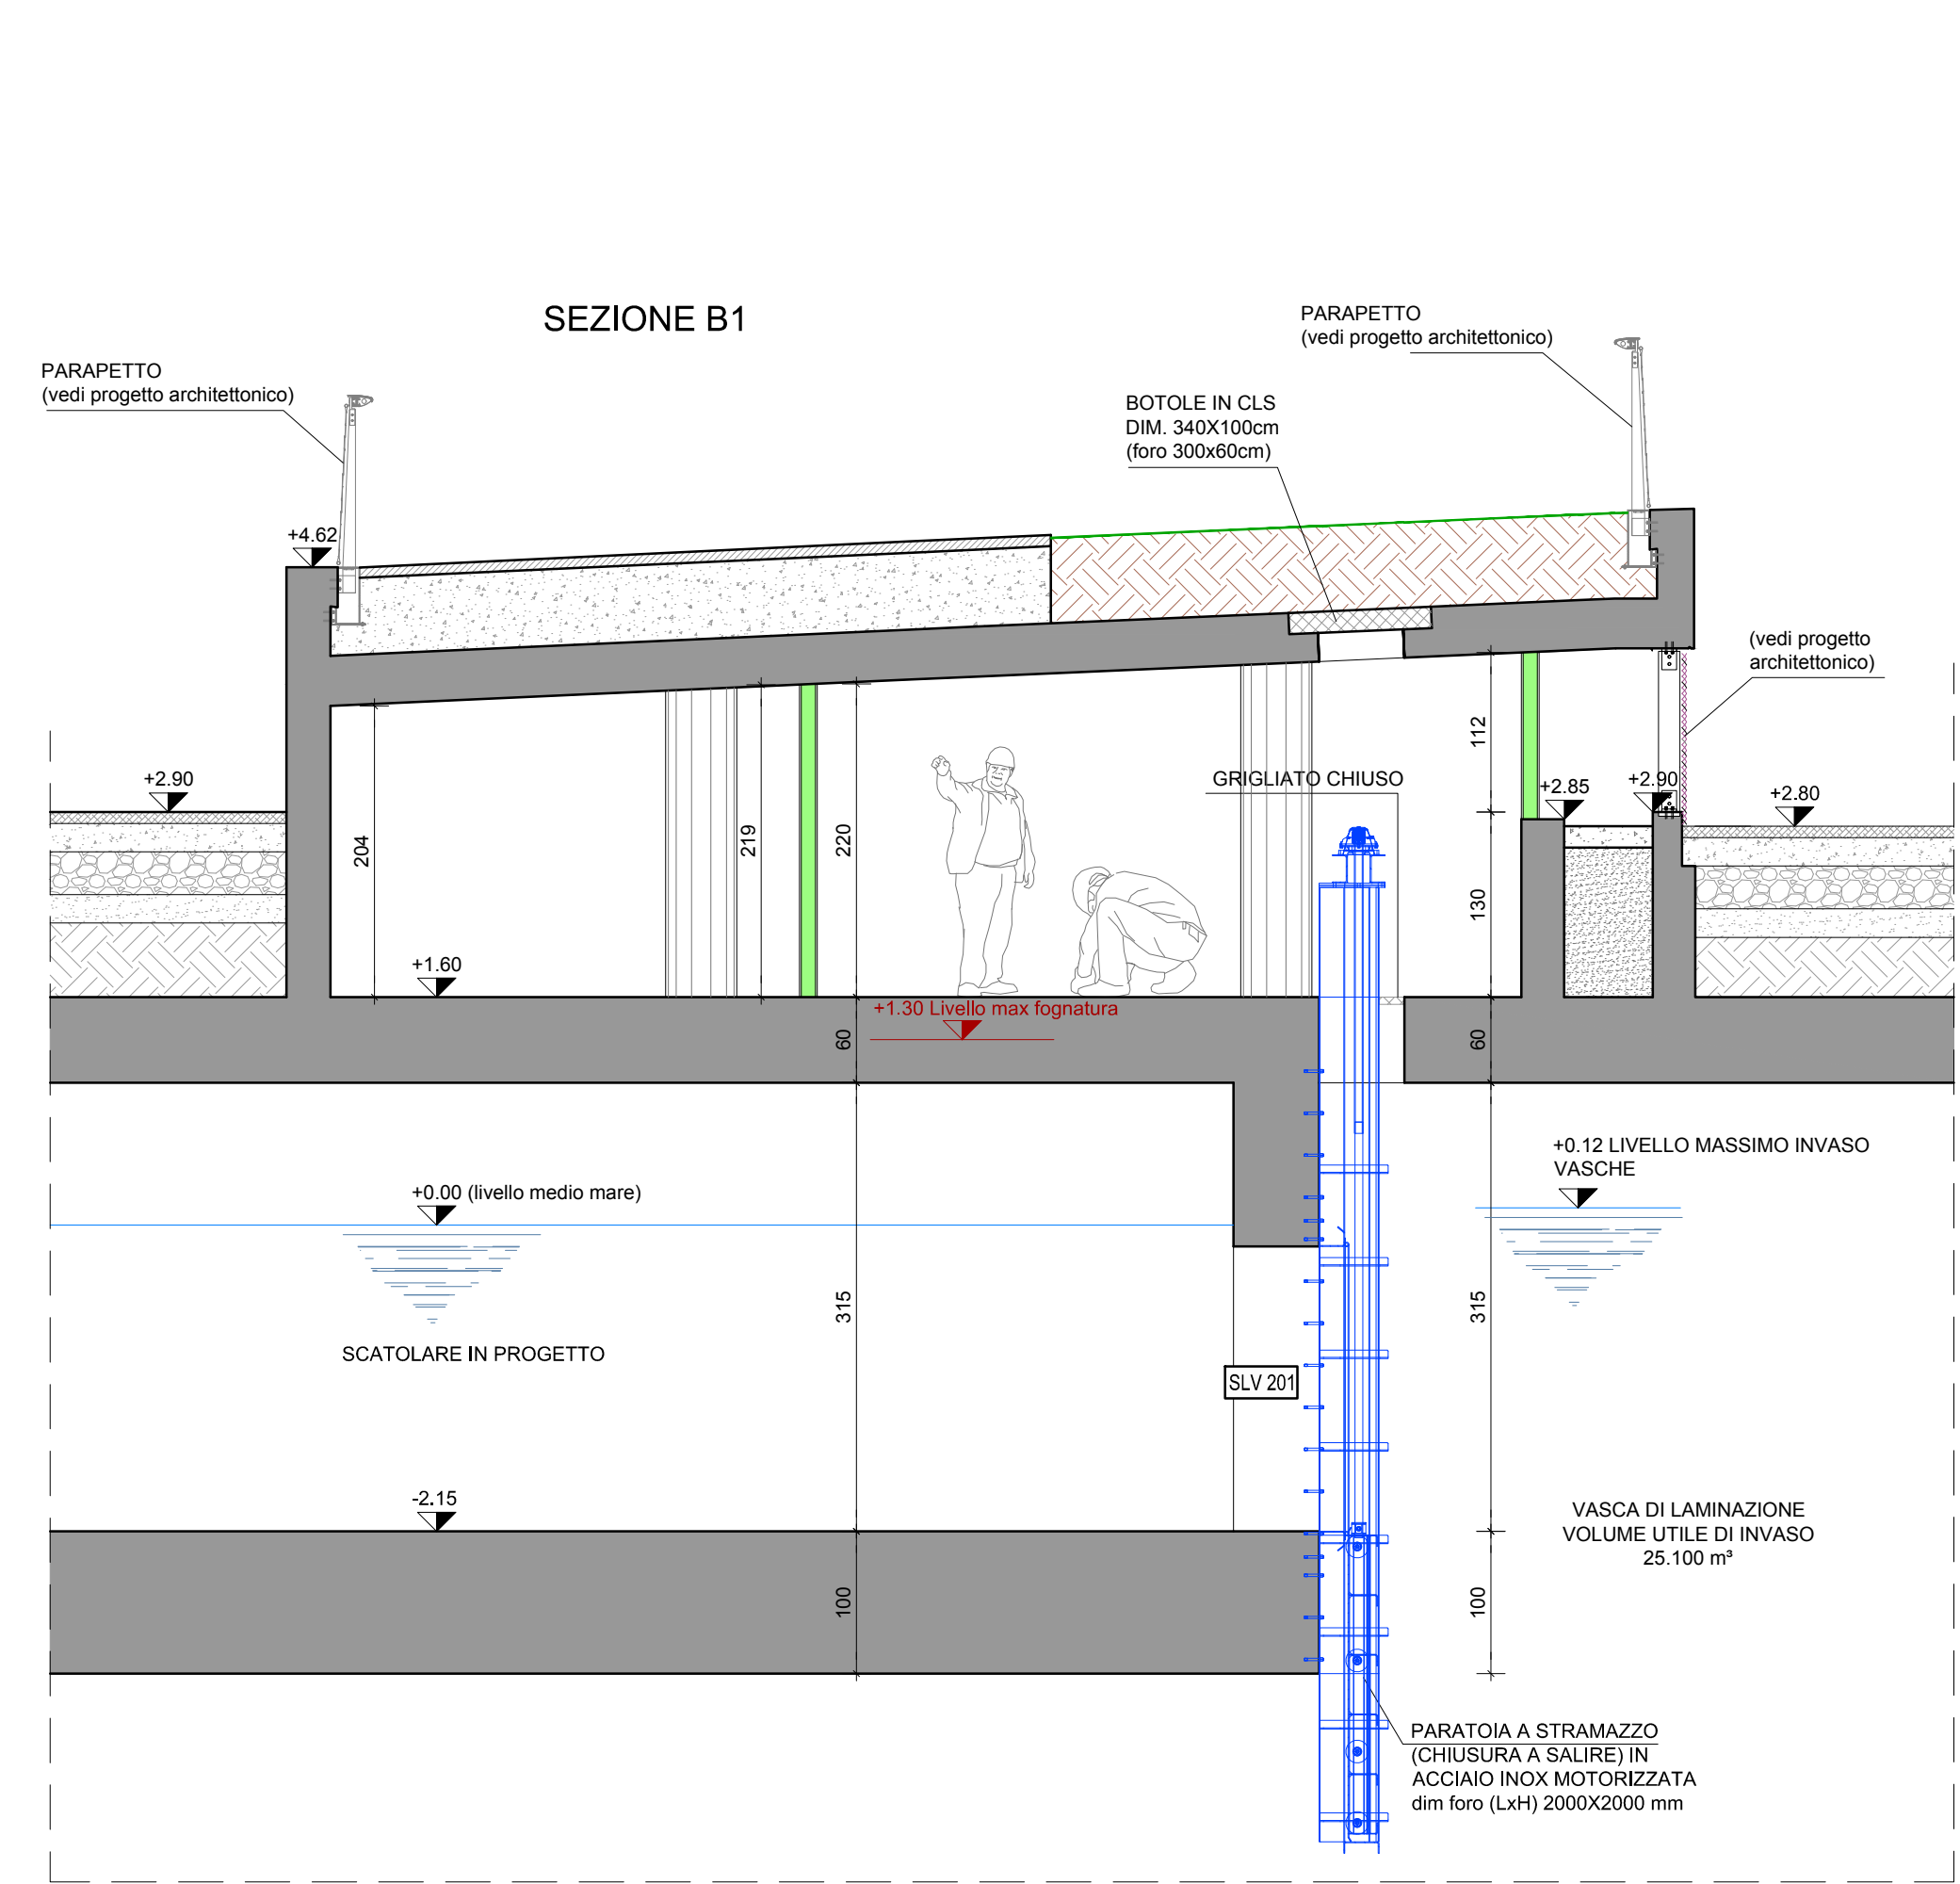


APPALTO INTEGRATO PER LA PROGETTAZIONE E LA REALIZZAZIONE					
R.T.I.:					
R.T.P.:	 Via Guadagno Coltori, 56/58 36016 Thiene (VI) tel. 0445-370200 Legale rappresentante: ing. Francesco Viero	 Responsabile generale della progettazione: dott. ing. Guido ZANOVELLO	 Responsabile delle integrazioni specialistiche: dott. ing. Fabrizio Paroni Aquili	 Responsabile della progettazione strutturale: dott. ing. Francesco Viero	
 Viale Bazzani n. 292 40138 Ferrara (RA) tel. 0545 663423 Legale rappresentante: ing. Gianfranco Marchi	 Co-responsabile della progettazione strutturale dott. ing. Roberto Tassinari	 Responsabile progettazione geotecnica dott. ing. Gianfranco Marchi	 Responsabile studi ed attività inerenti la geologia dott. geo. Gianluca Benedetti		
 Viale Luigi Cilla, 54 48123 Ravenna (RA) tel. 0544 218556 Legale rappresentante: ing. Roberto Tassinari	 INGEGNERE ROBERTO TASSINARI Reg. A.Ann. 365 n. 1974 N° 410	 INGEGNERE ROBERTO TASSINARI Reg. A.Ann. 365 n. 1974 N° 412	 INGEGNERE ROBERTO TASSINARI Reg. A.Ann. 365 n. 1974 N° 410		
PROGETTO ESECUTIVO					
3	16/09/2016	CMC	CMC – M.B.	L.Z.	Revisione
2	04/08/2016	CMC	CMC – M.B.	L.Z.	Revisione
1	06/07/2016	CMC	CMC – M.B.	L.Z.	Emissione Prog. Esec.
REV.	DATA (DATE)	REDATTO (DRAWN BY)	CONTROL (CHECK'D)	APPROVATO (APPR'D)	DESCRIZIONE (DESCRIPTION)
FUNZIONE O SERVIZIO (DEPARTMENT) INGEGNERIA ACQUA PROGETTAZIONE IMPIANTI ACQUA					
DENOMINAZIONE IMPIANTO O LAVORO (PLANT OR PROJECT DESCRIPTION) PSBO – Vasche di Laminazione Ausa					
IDENTIFICATIVO IMPIANTO (PLANT IDENTIFIER)			WBS R.2150.11.03.00065		CODICE CUP (CUP CODE) H97H14000700005
			CODICE DOCUMENTO (CODE) C03CD04		N° COMMESSA (JOB N°) 11300273776
			ID DOCUMENTO (DOCUMENT ID)		NOME FILE (FILE NAME) C03CD04_VPK_paralaminaz
 HERA S.p.A. Holding Energie Risorse Ambiente Viale Carlo Besta Postea 24 - 40132 Bologna tel. 051.281.111 fax 051.287.525 www.gruppohera.it			DENOMINAZIONE DOCUMENTO (DOCUMENT DESCRIPTION) Vasche P.le Kennedy. Locale paratoie vasca laminazione: sezioni trasversali		
SCALA (SCALE) 1:50			N° FOGLIO (SHEET N°) 3		(DI) (LAST) 3

SEZIONE B5

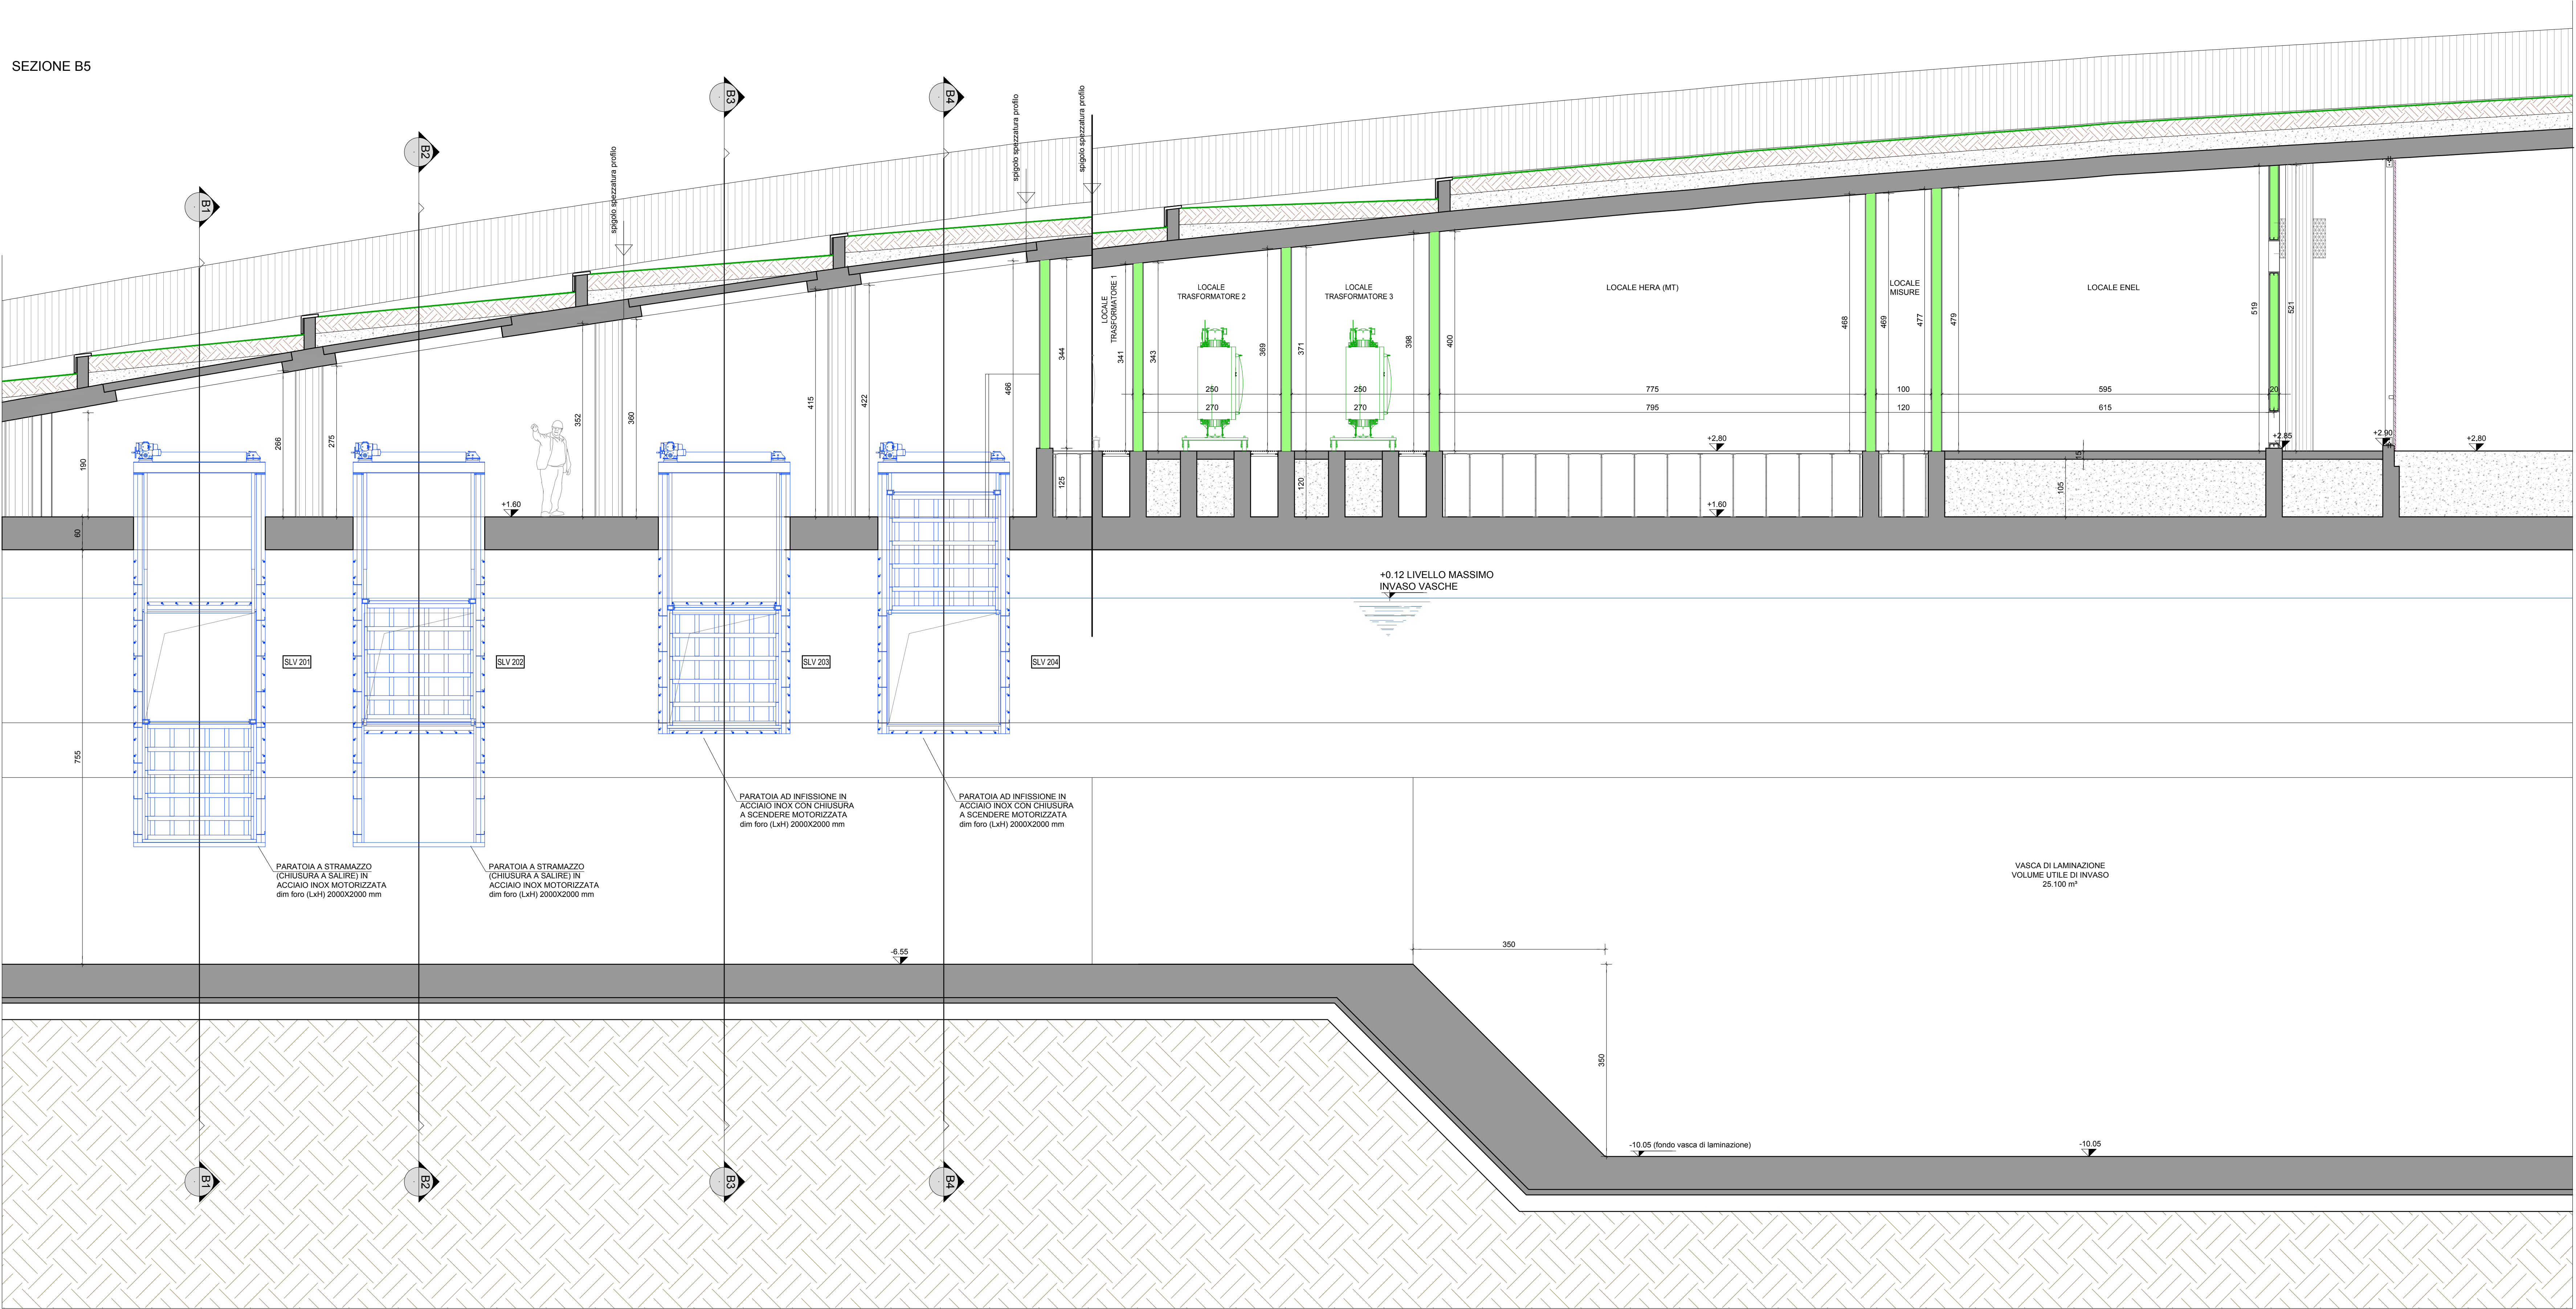


KEY-PLAN

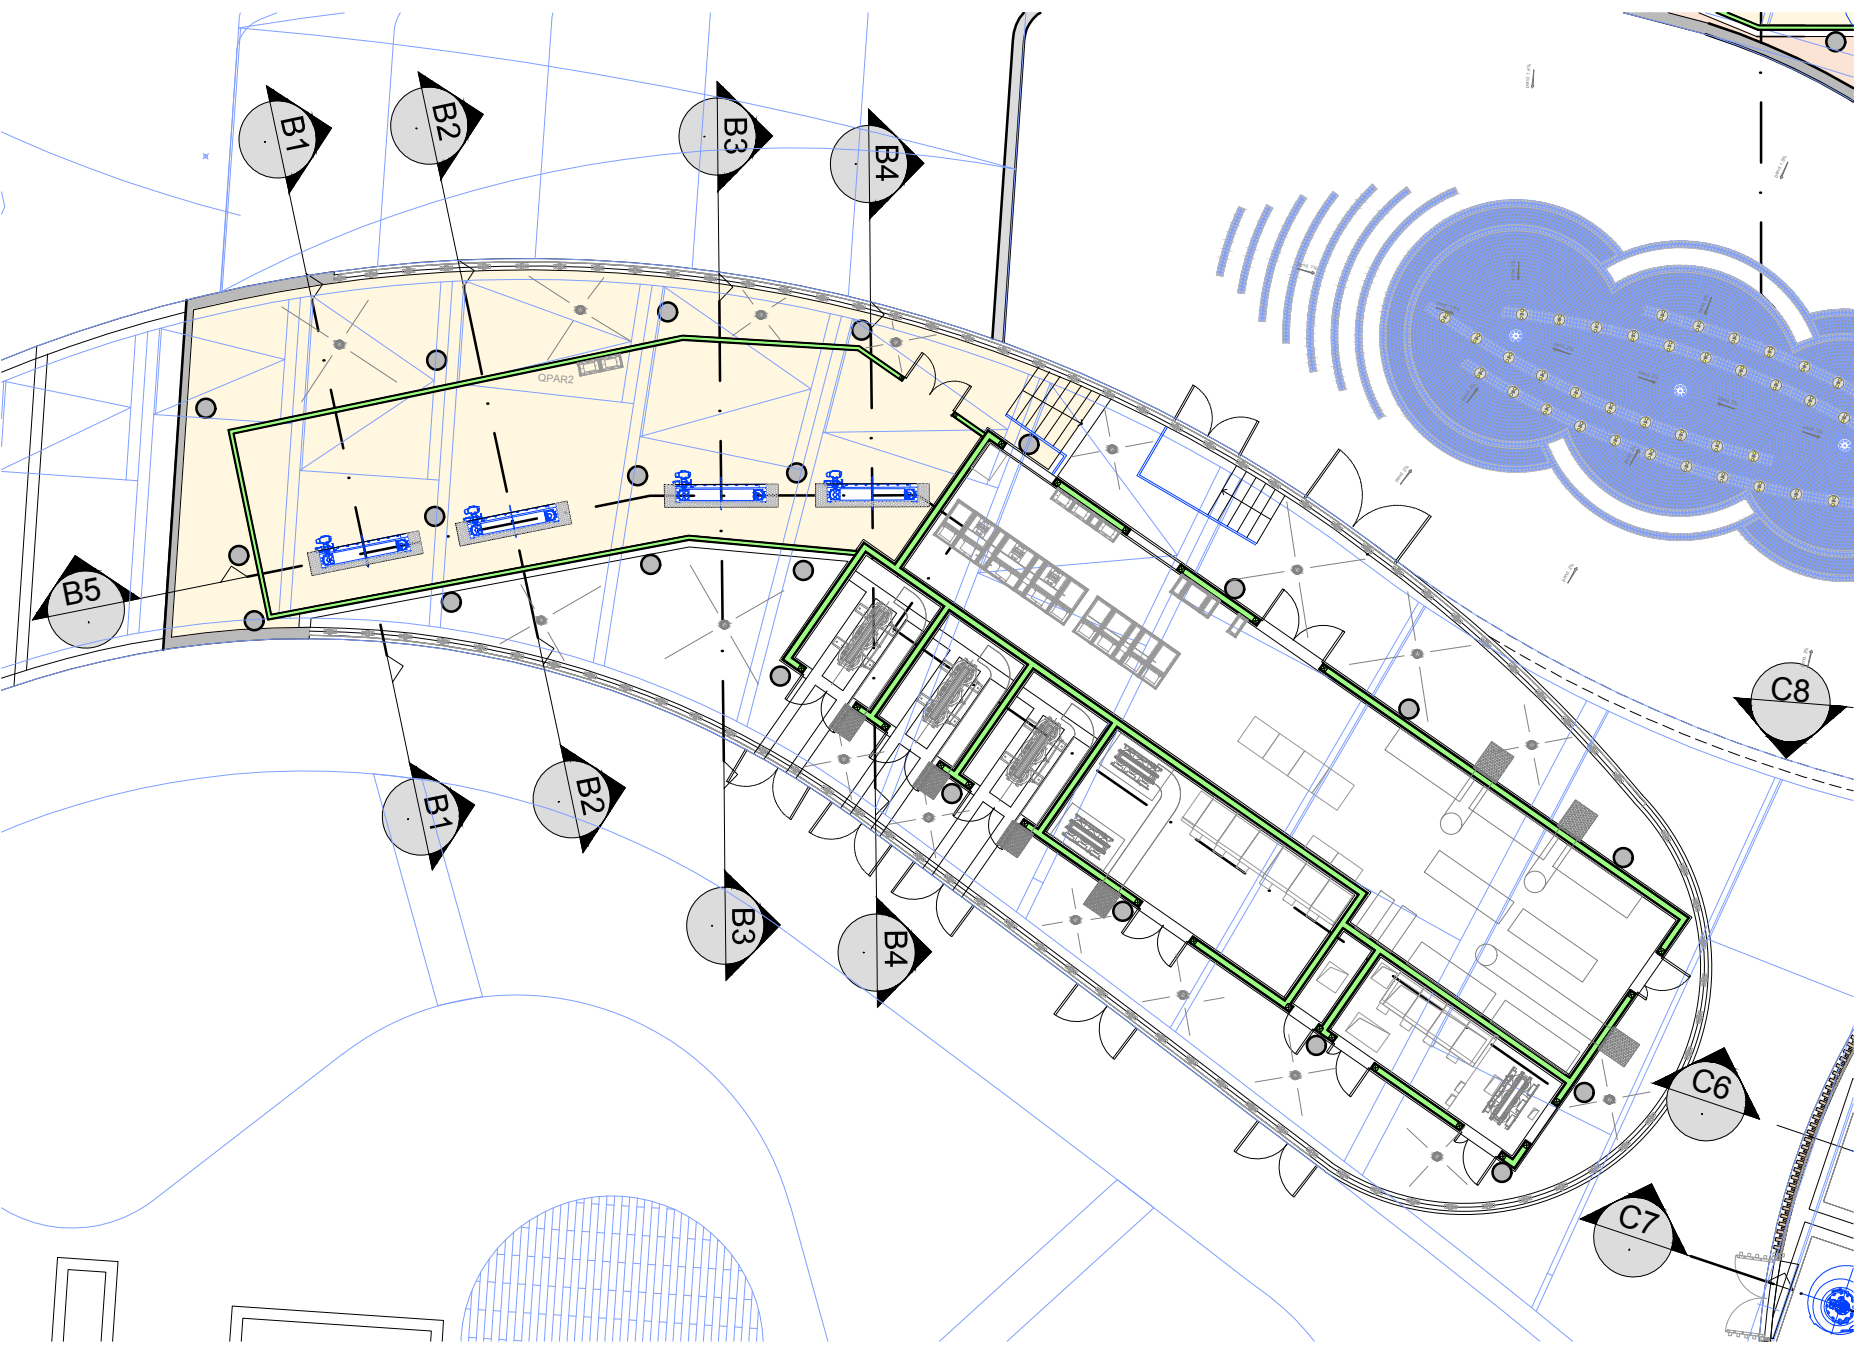

LEGENDA

- OPERE Elettromeccaniche
- OPERE Elettriche
- P 201 ETICHETTE OPERE Elettromeccaniche

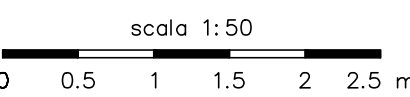

APPALTO INTEGRATO PER LA PROGETTAZIONE E LA REALIZZAZIONE

R.T.I.:

R.T.P.:

PROGETTO ESECUTIVO			
3	16/09/2016	CMC	CMC - M.B. L.Z. Revisione
2	04/08/2016	CMC	CMC - M.B. L.Z. Revisione
1	06/07/2016	CMC	CMC - M.B. L.Z. Emissione Prog. Exec.
REV.	DATA (DATE)	REDATTO (DRAWN BY)	CONTROL (CHECK'D) APPROVATO (APPR'D) DESCRIZIONE (DESCRIPTION)

FUNZIONE O SERVIZIO (DEPARTMENT)
INGEGNERIA ACQUA
PROGETTAZIONE IMPIANTI ACQUA
DENOMINAZIONE IMPIANTO O LAVORO (PLANT OR PROJECT DESCRIPTION)
PSBO - Vasche di Laminazione Ausa

IDENTIFICATIVO IMPIANTO (PLANT IDENTIFIER)	W6S R.2150.11.03.00065	CODICE CUP (CUP CODE) H97H14000700005
CODICE DOCUMENTO (CODE)	C03CD04	N° COMMESSA (JOB N°) 11300273776
ID DOCUMENTO (DOCUMENT ID)		NOME FILE (FILE NAME) C03CD04_vp_karol_laminaz

DENOMINAZIONE DOCUMENTO (DOCUMENT DESCRIPTION)
Vasche P.le Kennedy. Locale paratoie vasca laminazione: sezione longitudinale

SCALA (SCALE)
1:50

N° FOGLIO (SHEET N°) DI (LAST)
2 3