



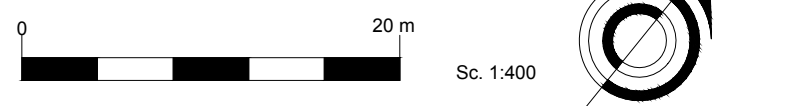

- LEGENDA PLANIMETRIA**
- OPERE ELETTROMECCANICHE DI PROGETTO
 - OPERE ELETTROMECCANICHE A CARICO DI ALTRI INTERVENTI
 - OPERE IN CORSO DI REALIZZAZIONE
 - ETICHETTE OPERE ELETTROMECCANICHE DI PROGETTO
 - ETICHETTE OPERE ELETTROMECCANICHE A CARICO DI ALTRI INTERVENTI

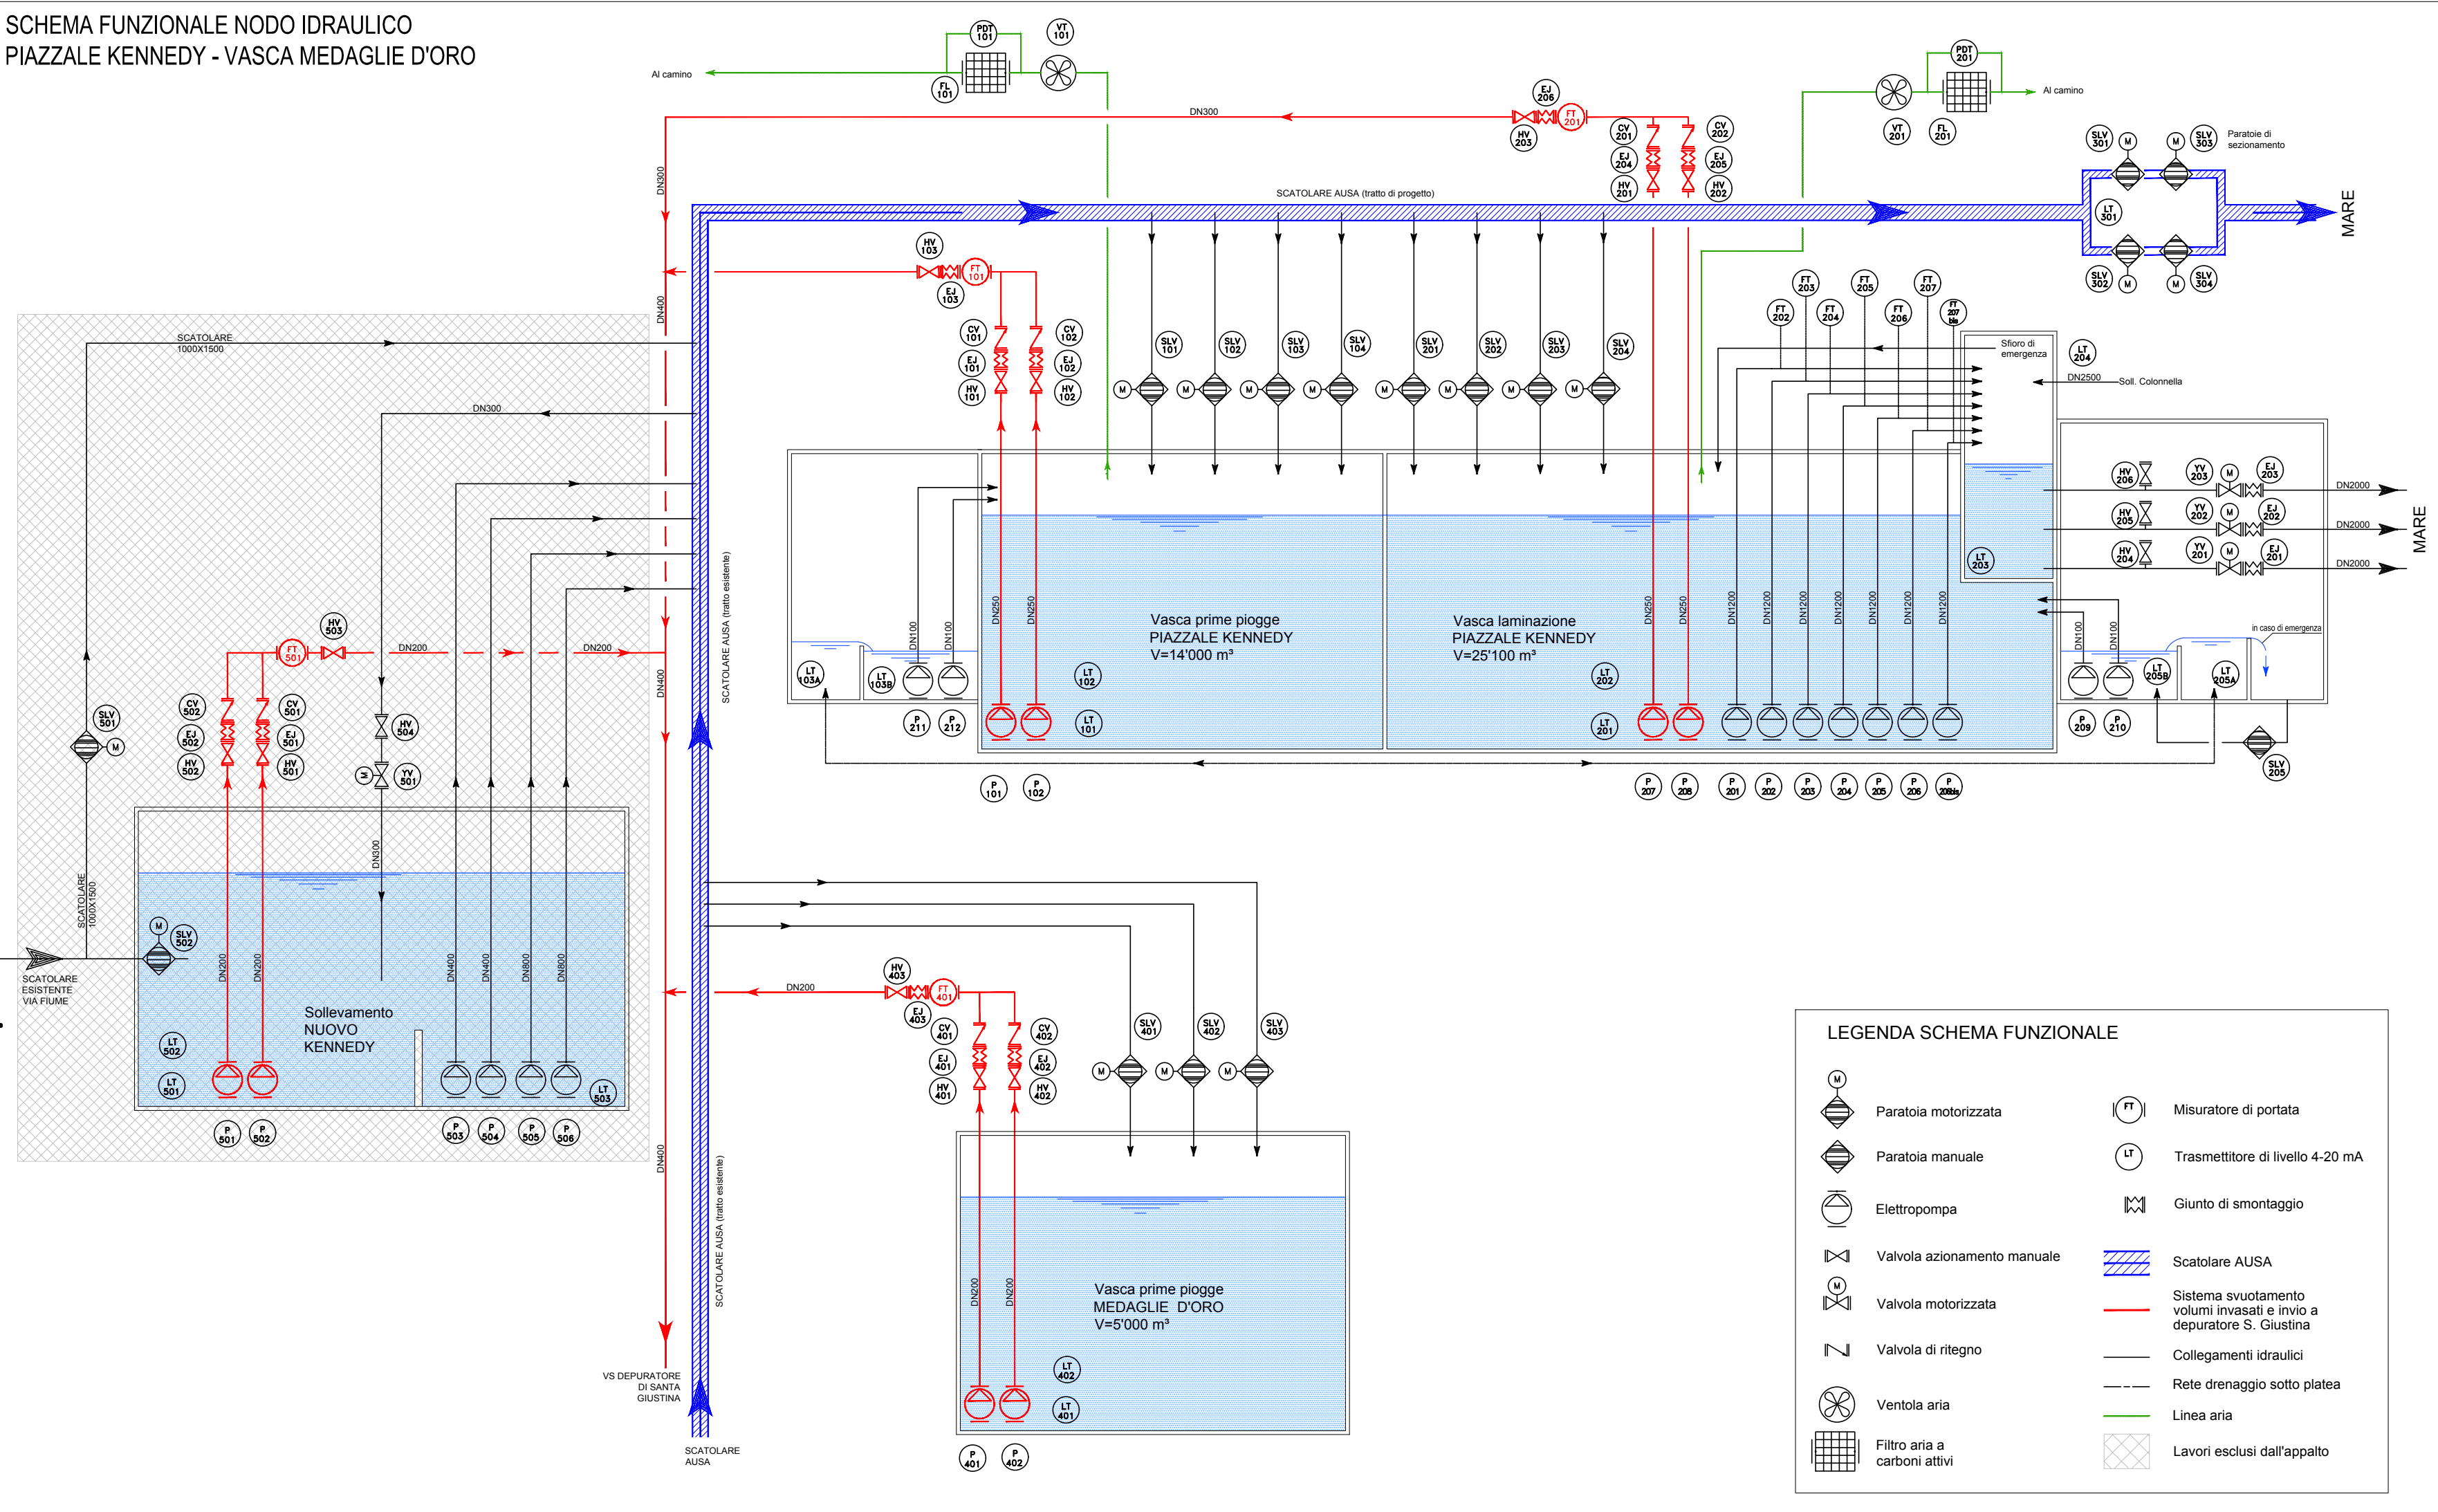

**SCHEMA FUNZIONALE NODO IDRAULICO
PIAZZALE KENNEDY - VASCA MEDAGLIE D'ORO**



APPALTO INTEGRATO PER LA PROGETTAZIONE E LA REALIZZAZIONE

R.T.I.:				
				
R.T.P.:				
 Via Gavettio Cantone, 56/58 20092 Treme (VA) tel. 0442-379300 Lepista rappresentante ing. Francesco Vero		 Responsabile generale della progettazione: dot. ing. Guido Zanovello		 Responsabile della integrazione specialistica: dot. ing. Fabrizio Paroni Aquil
 Via Riccarda n. 20/2 48018 (Ferrara) (RA) tel. 0545-31000 Lepista rappresentante ing. Giancarlo Marchi		 Co-responsabile della progettazione strutturale dot. ing. Roberto Tassinari		 Responsabile progettazione geotecnica dot. ing. Gianfranco Marchi
 Via Luigi Cini, 54 48123 Ferrara (RA) tel. 0545-21000 Lepista rappresentante ing. Roberto Tassinari		 Co-responsabile della progettazione strutturale dot. ing. Roberto Tassinari		 Responsabile studi ed attività inerenti la geologia dot. geol. Gianluca Benedetti

PROGETTO ESECUTIVO

3	16/09/2016	CMC	CMC - M.B.	L.Z.	Revisione
2	06/07/2016	CMC	CMC - M.B.	L.Z.	Revisione
1	20/04/2016	CMC	CMC - M.B.	L.Z.	Emissione Prog. Esec.

REV.	DATA	REDAZIONE	CONTROLLO	APPROVATO	DESCRIZIONE
	20/12				

FUNZIONE O SERVIZIO (DEPARTMENT)
INGEGNERIA ACQUA
PROGETTAZIONE IMPIANTI ACQUA

DENOMINAZIONE IMPIANTO O LAVORO (PLANT OR PROJECT DESCRIPTION)
PSBO - Vasche di Laminazione Ausa

IDENTIFICATIVO IMPIANTO (PLANT IDENTIFIER)	WBS R.2150.11.03.00065	CODICE CUP (CUP CODE) H97H14000700005
CODICE DOCUMENTO (CODE)	C01PD01	N° COMMESSA (JOB N°) 11300273776
ID DOCUMENTO (DOCUMENT ID)		NOME FILE (FILE NAME) C01PD01_Plan_prog_VPK_WMO
DENOMINAZIONE DOCUMENTO (DOCUMENT DESCRIPTION)	Planimetria generale opere di progetto impianti P.le Kennedy e Medaglie Oro	
SCALA (SCALE)	1:400	N° FOGLIO (SHEET N°) 1
		DI (LAST) 1

